


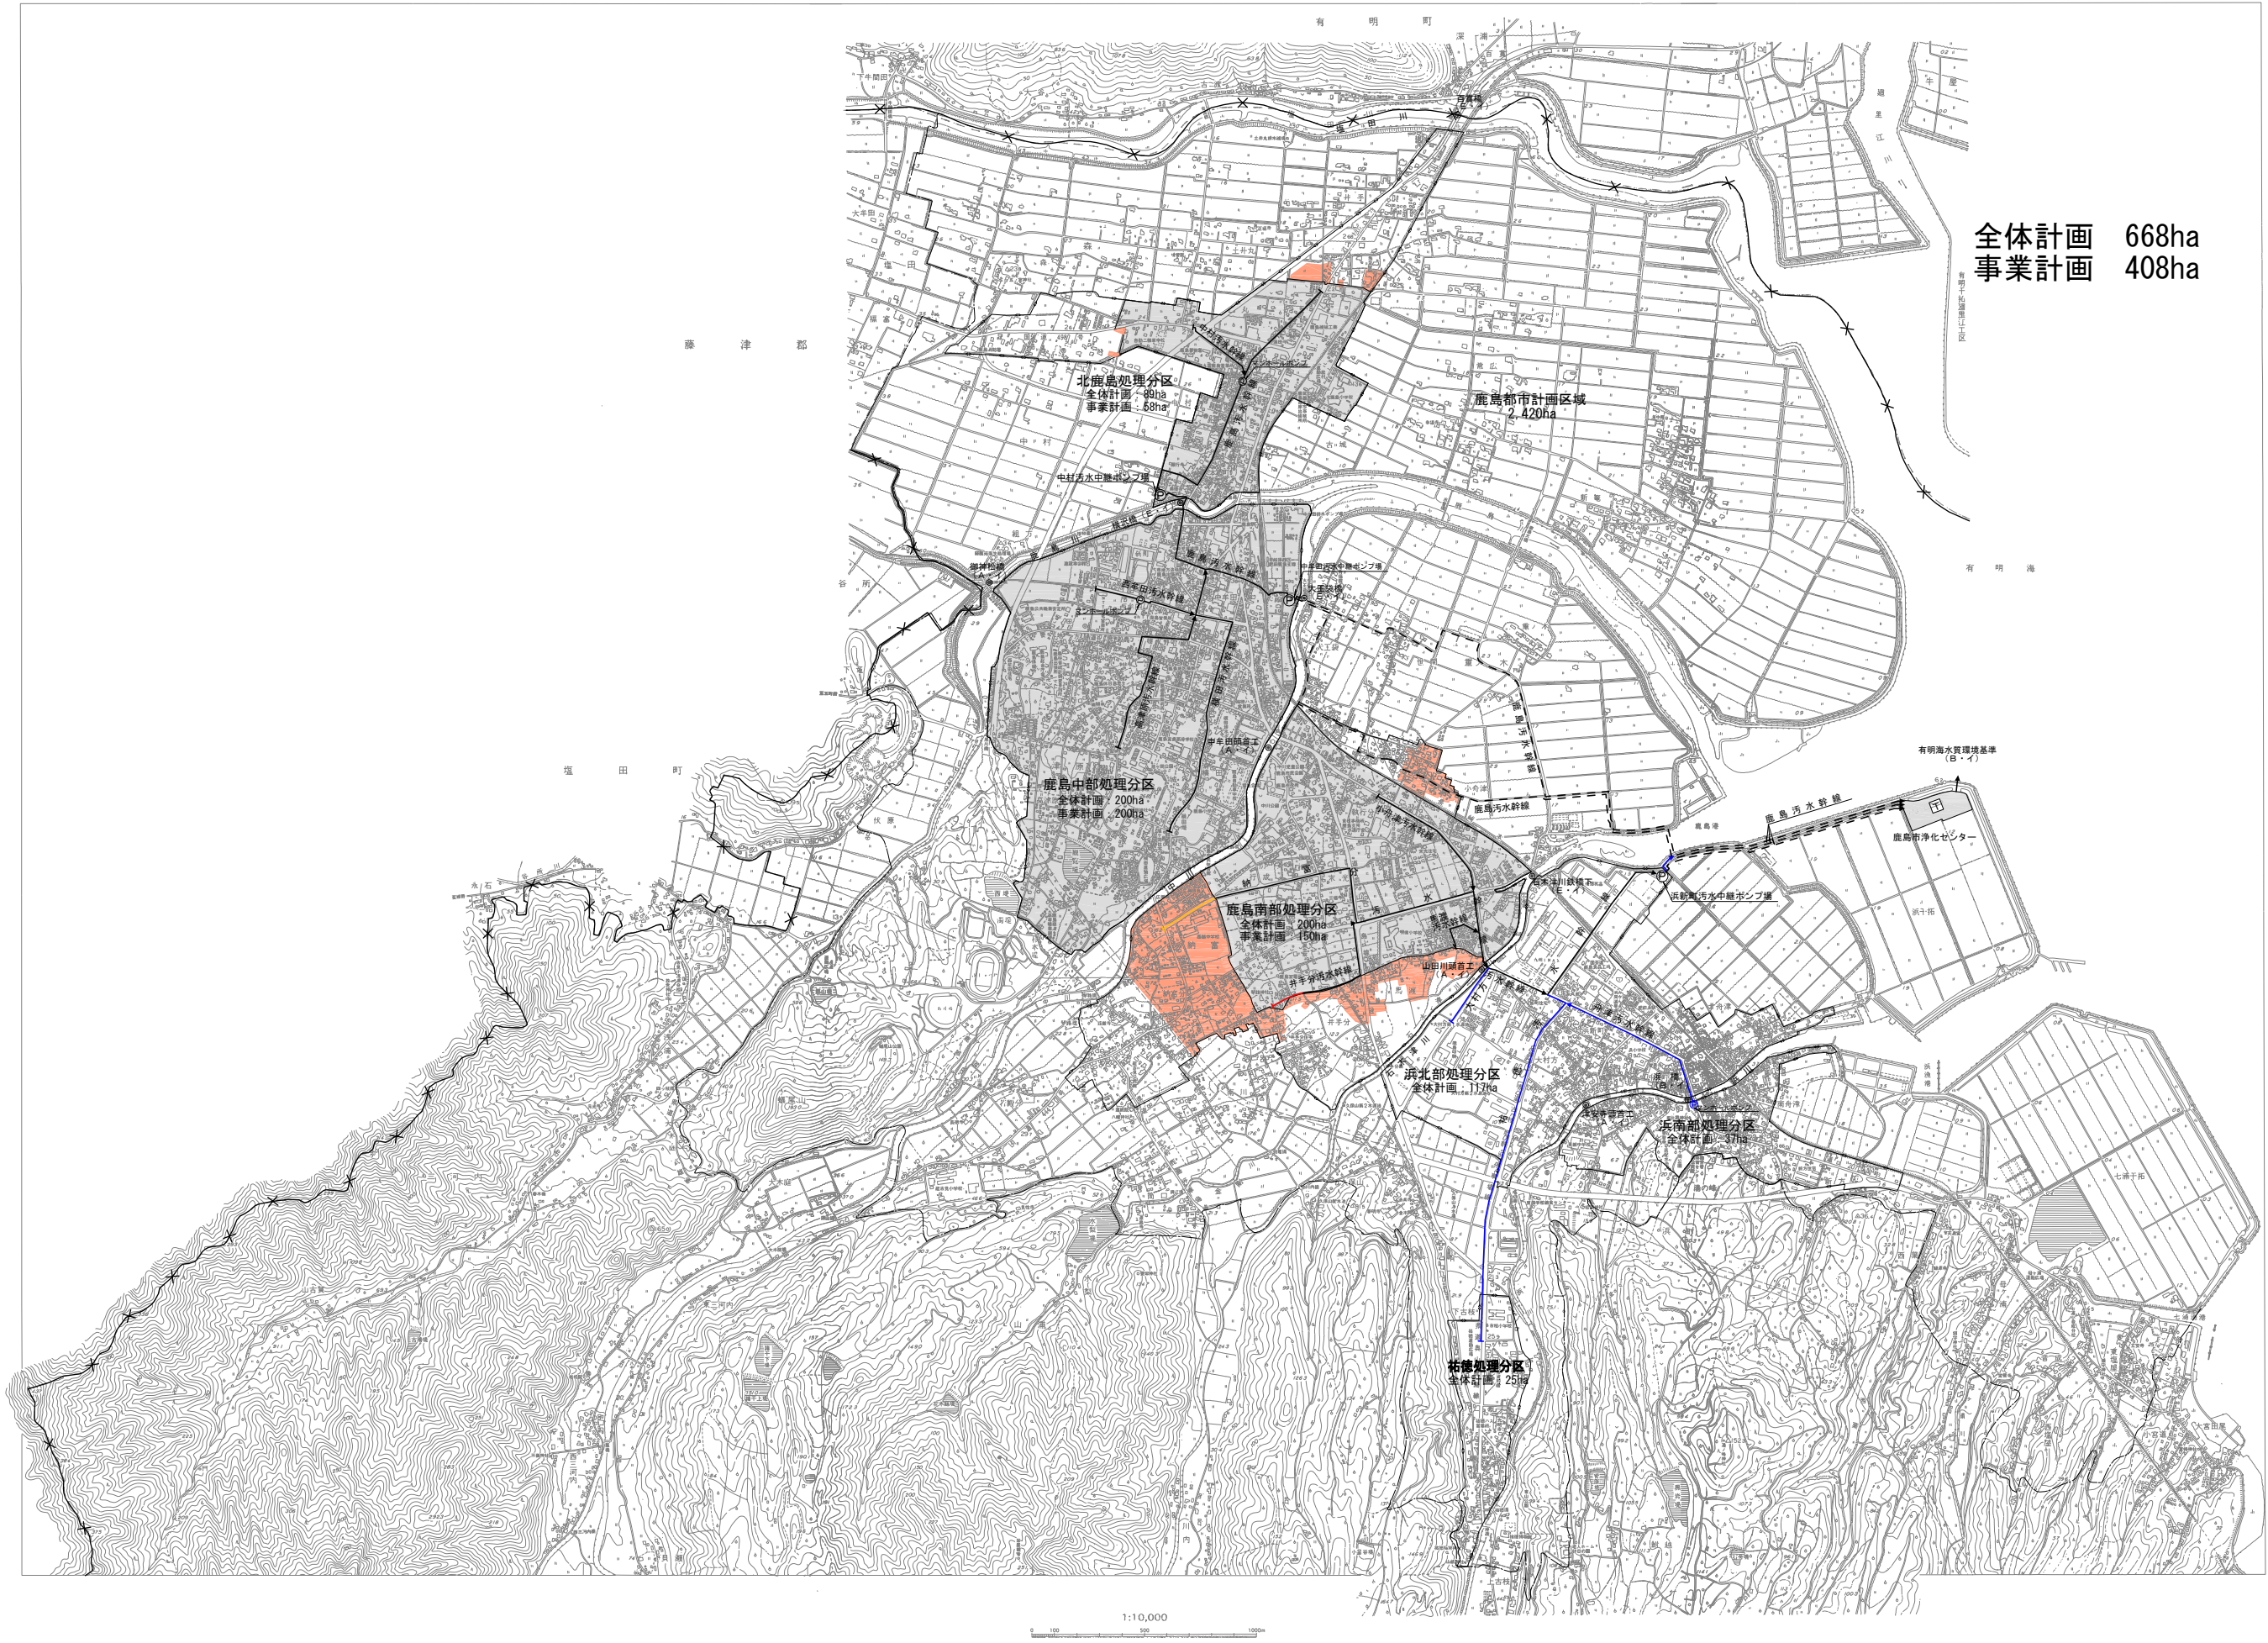

全体計画 668ha
事業計画 408ha

凡 例	
	行政区域界
	都市計画区域界
	公共下水道全体計画区域界
	処理分区界
	污水幹線(既 認 可)
	污水幹線(変 更)
	污水幹線(廃 止)
	污水幹線(全体計画)
	圧送幹線(既 認 可)
	圧送幹線(全体計画)
	ポンプ場(既 認 可)
	ポンプ場(全体計画)
	浄化センター
	水質環境基準点
	(A・I) 水質類型指定
	事業計画区域界
	今回事業計画区域界

事業名	鹿島市公共下水道事業 事業計画変更	図面番号	
下水道計画一般図 (汚 水)		縮 尺	1:10,000
		単位:m	
事業主	鹿 島 市	設 計	平成 27 年 3 月調整