


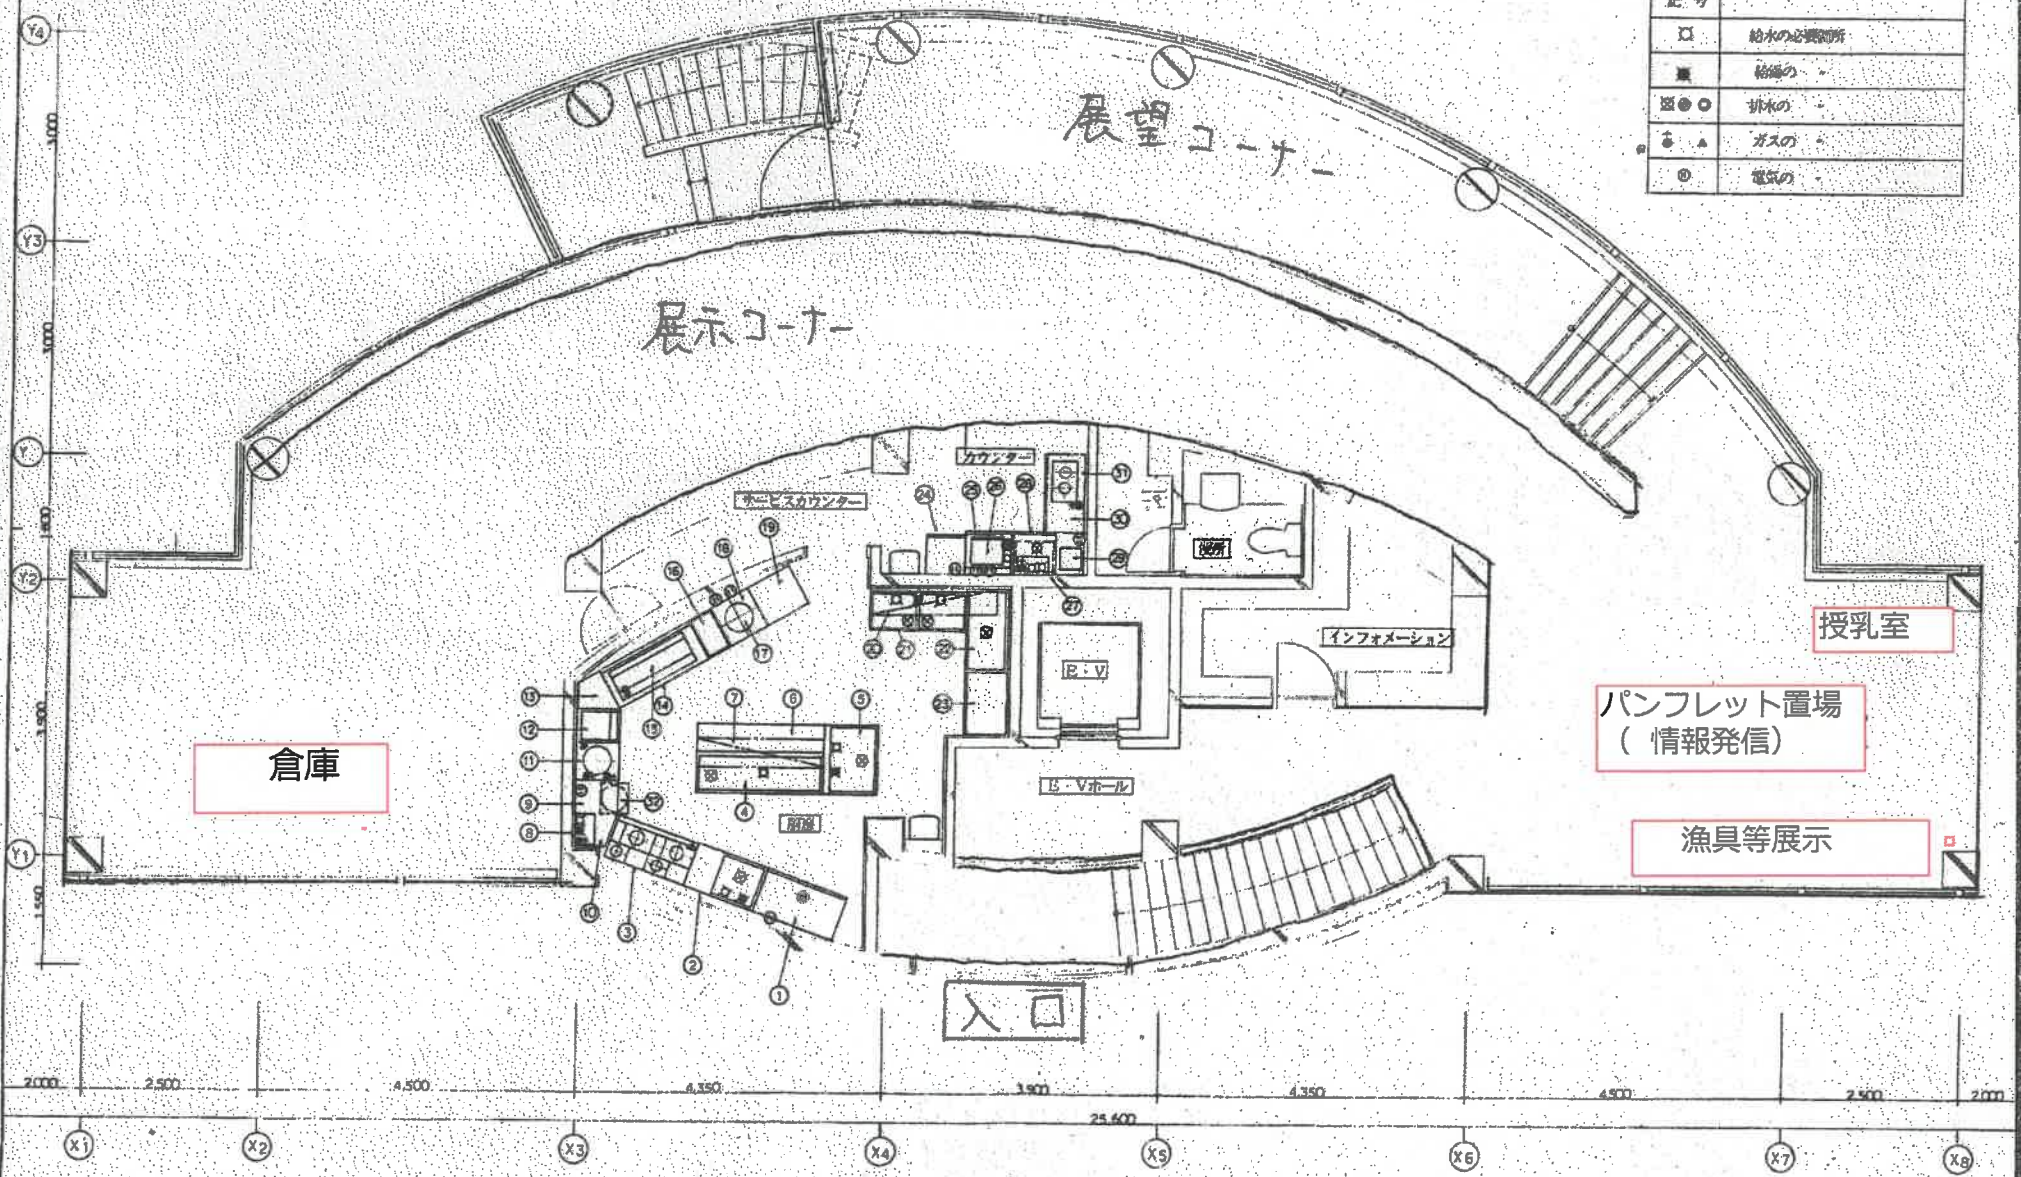

凡 例	
記 号	
□	給水の必要箇所
■	給水の
◎	排水の
▲	ガスの
◎	電気の

設計名称	有明海干潟公園整備事業 (仮称)干潟レストイングルーム新築工事	図面名称	2階 廊下等 器具配置図	縮尺	1/50	図番	M-14
工事名称						日付	90.11.2