




配置図 S=1/800

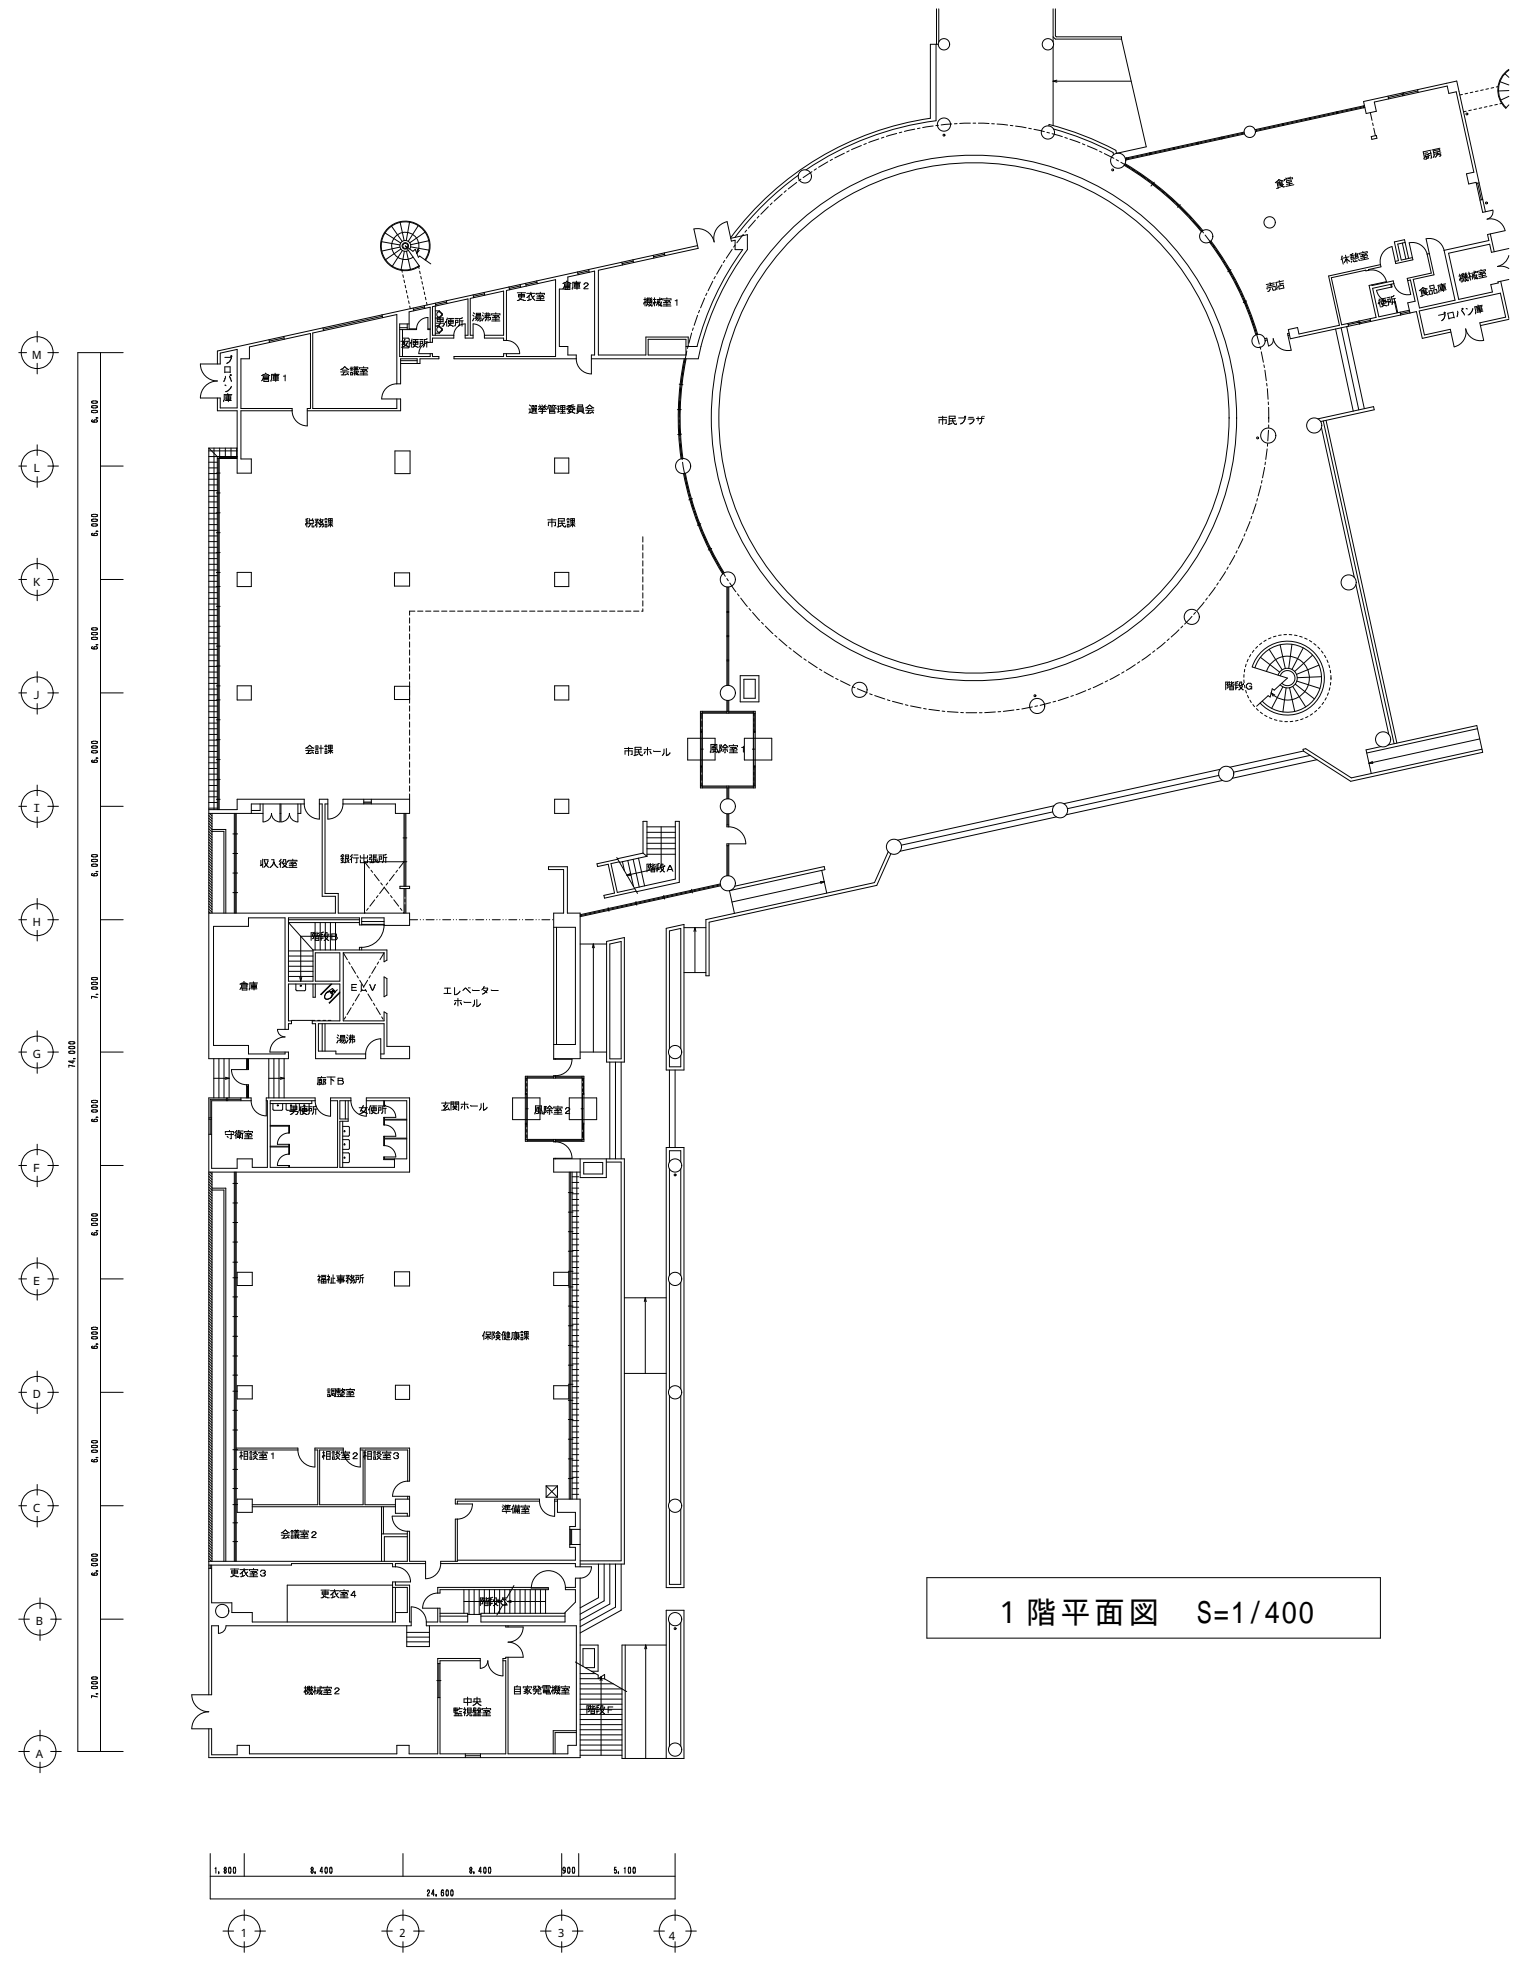


1階平面図 S=1/400

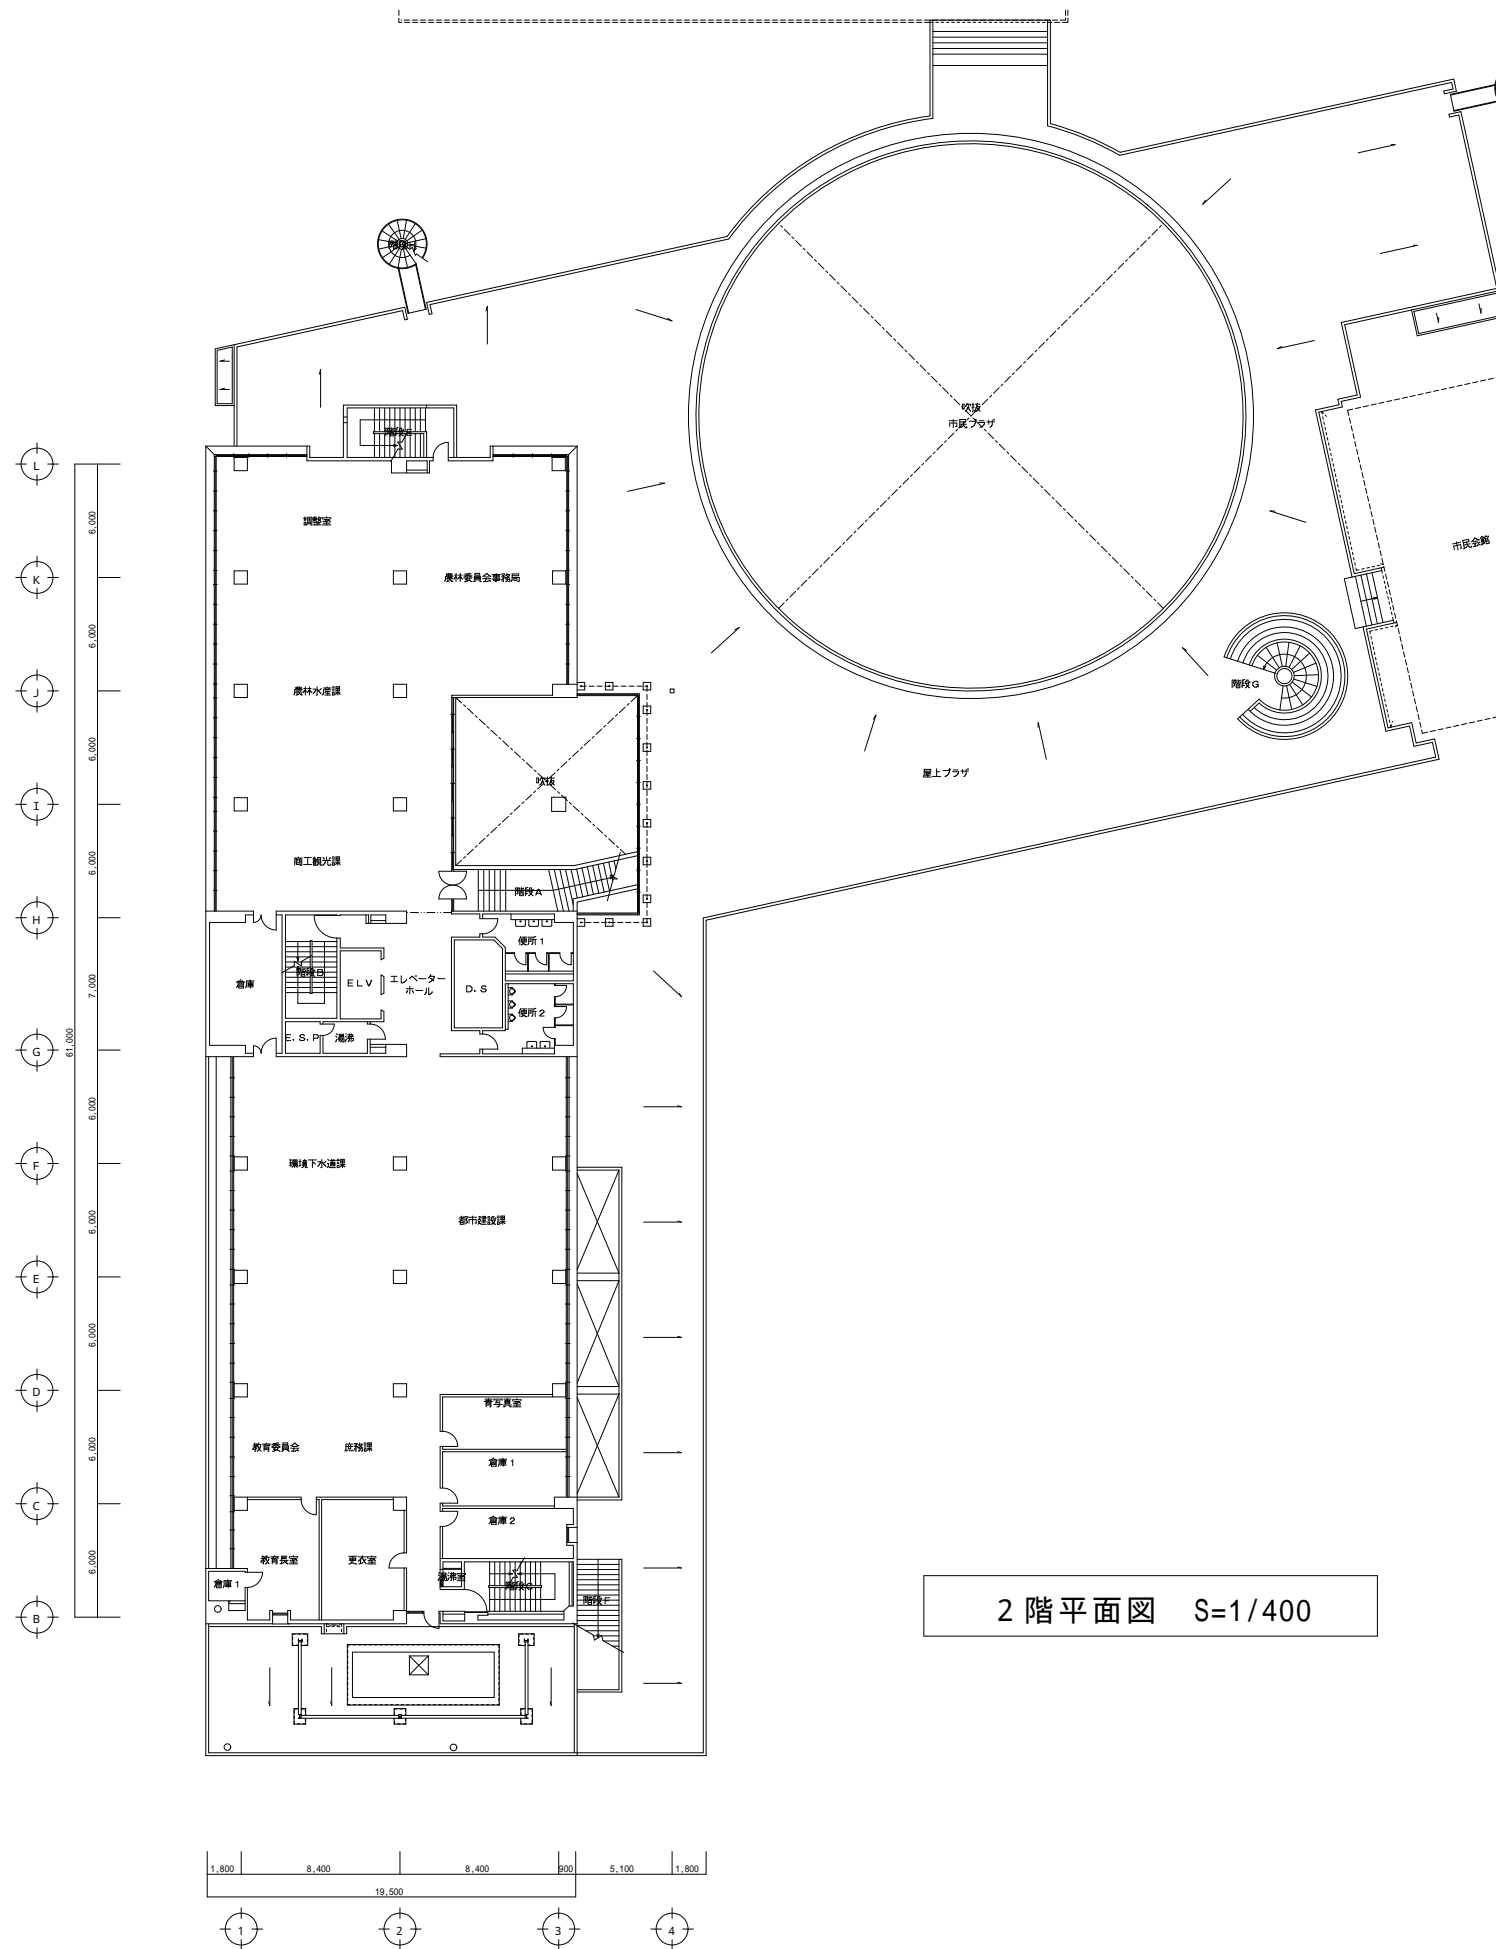


2階平面図 S=1/400

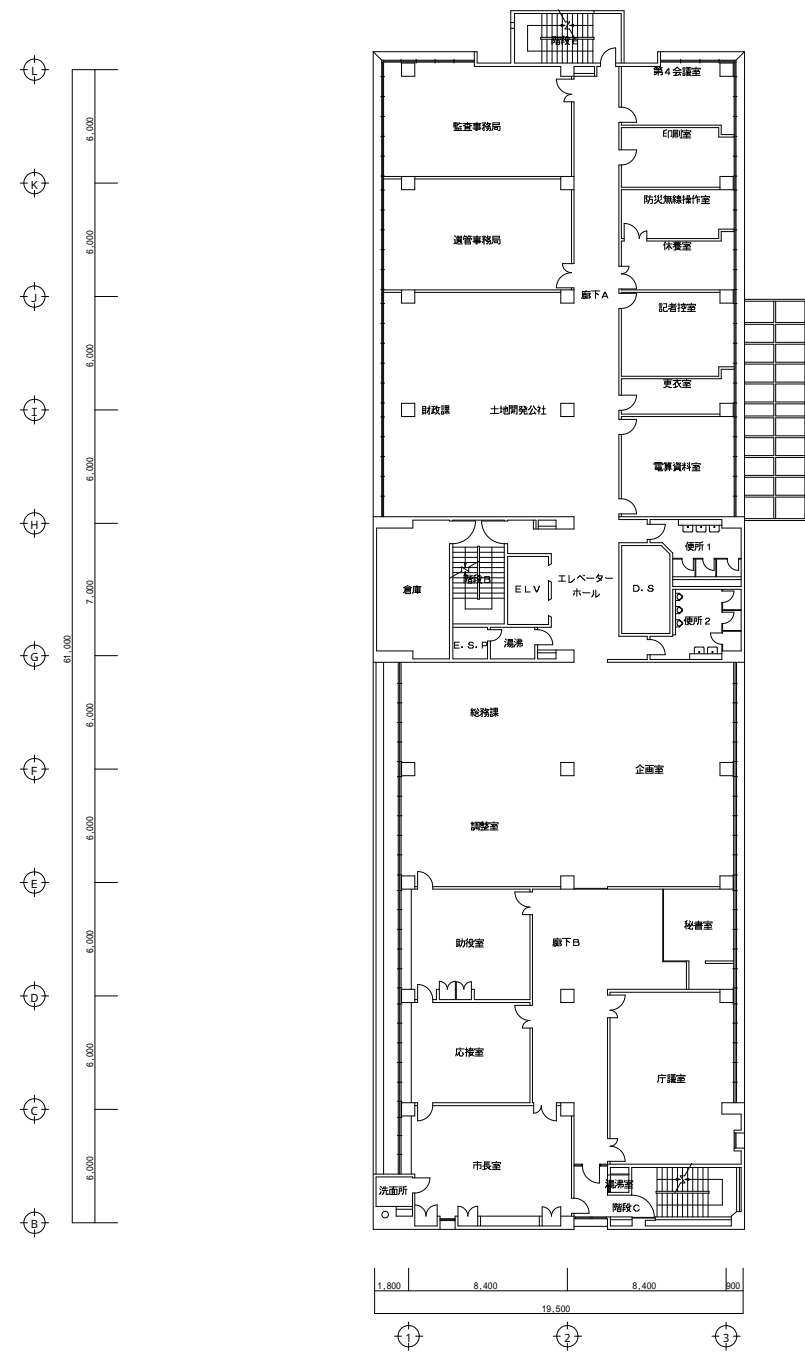


3階平面図 S=1/400

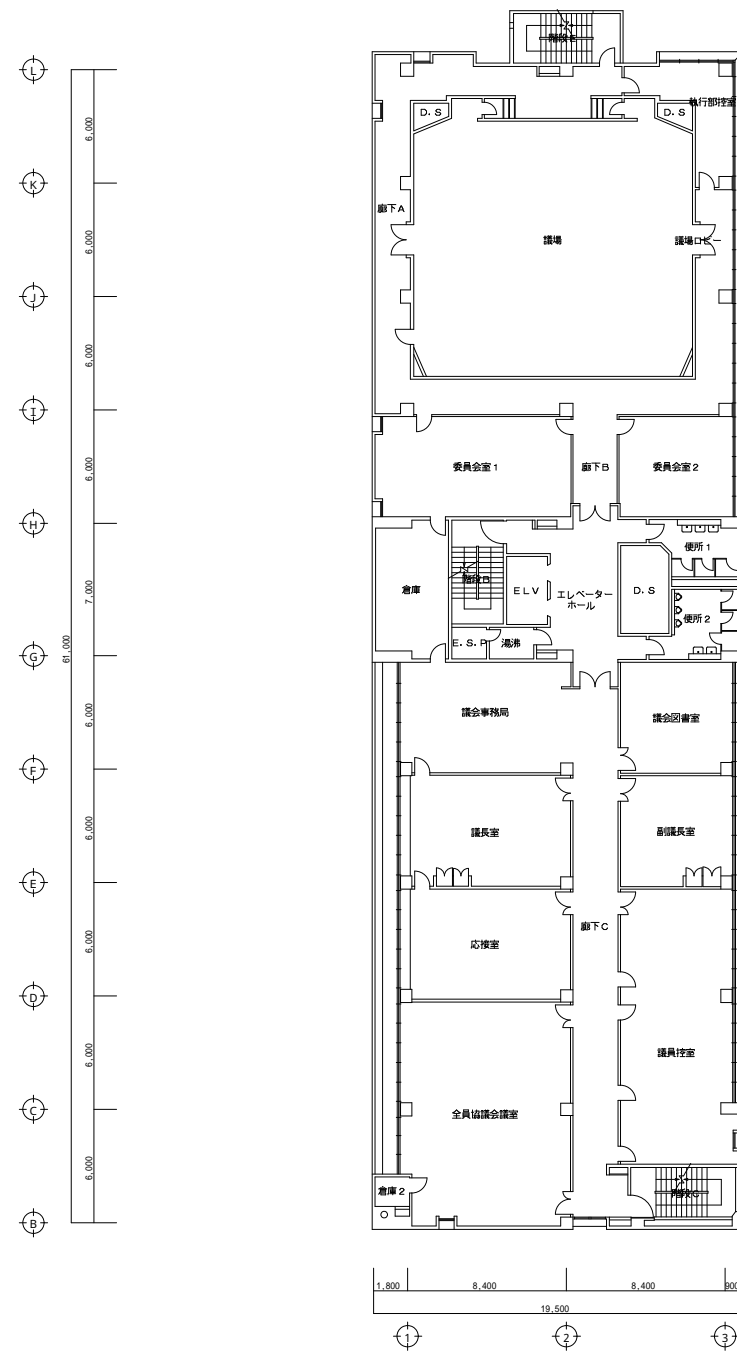


4階平面図 S=1/400

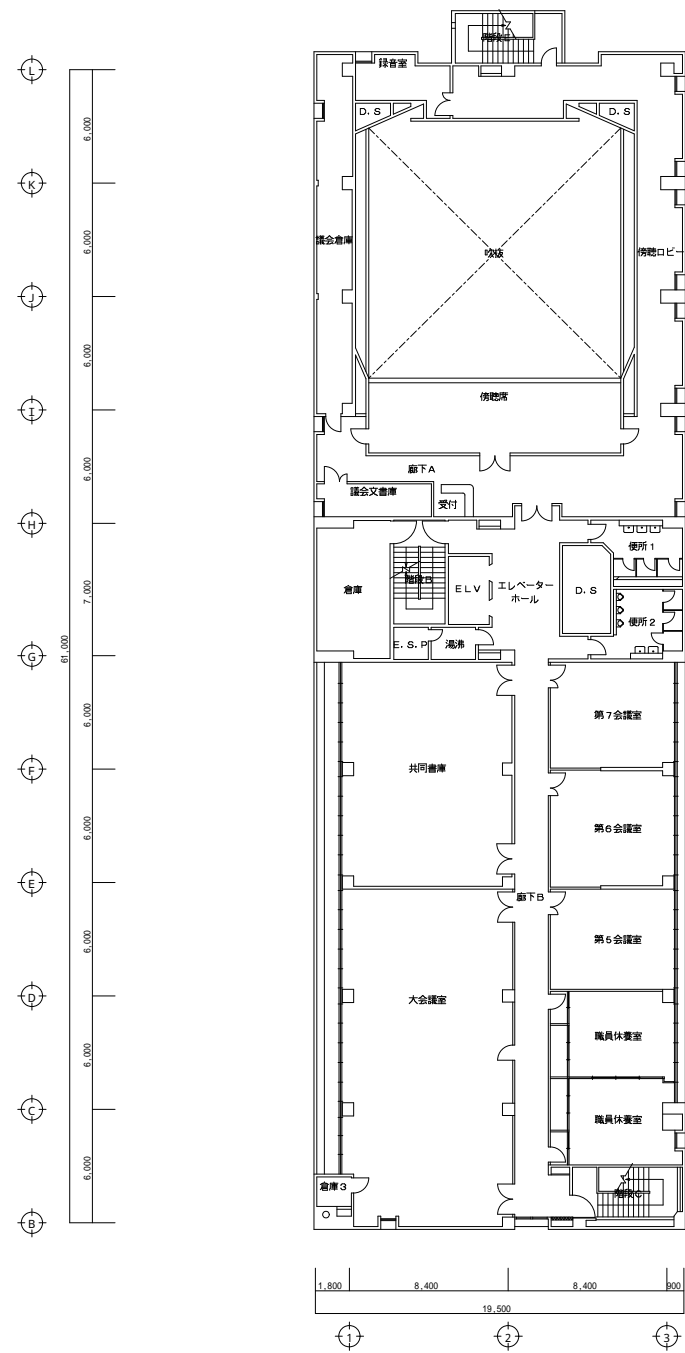


5階平面図 S=1/400

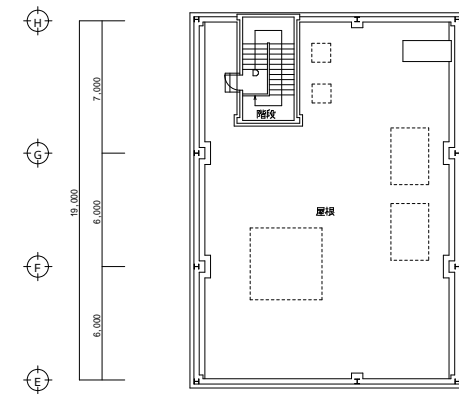


PH 2階平面図 S=1/200

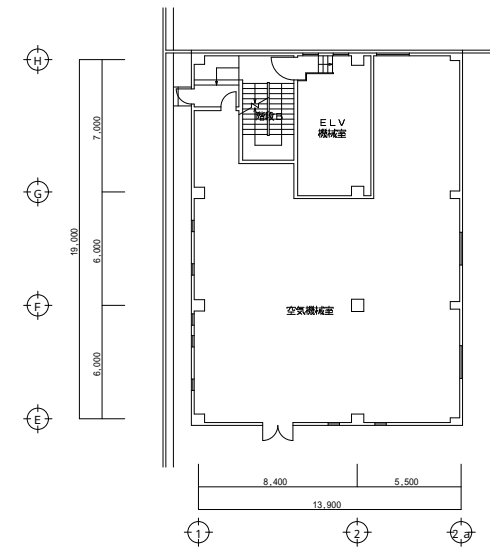


PH 1階平面図 S=1/200

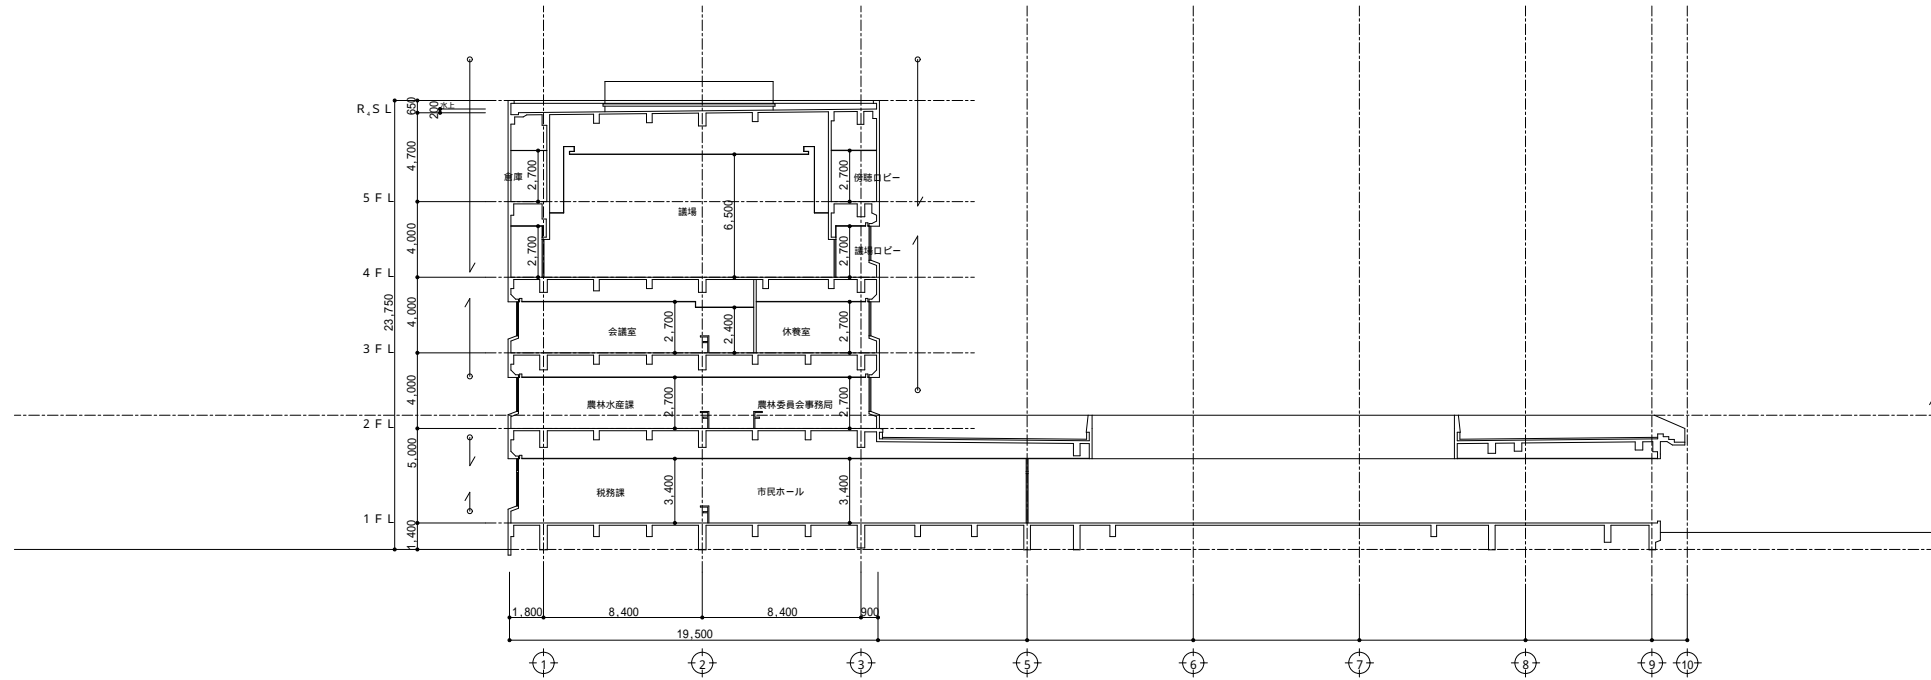


断面図 - 1

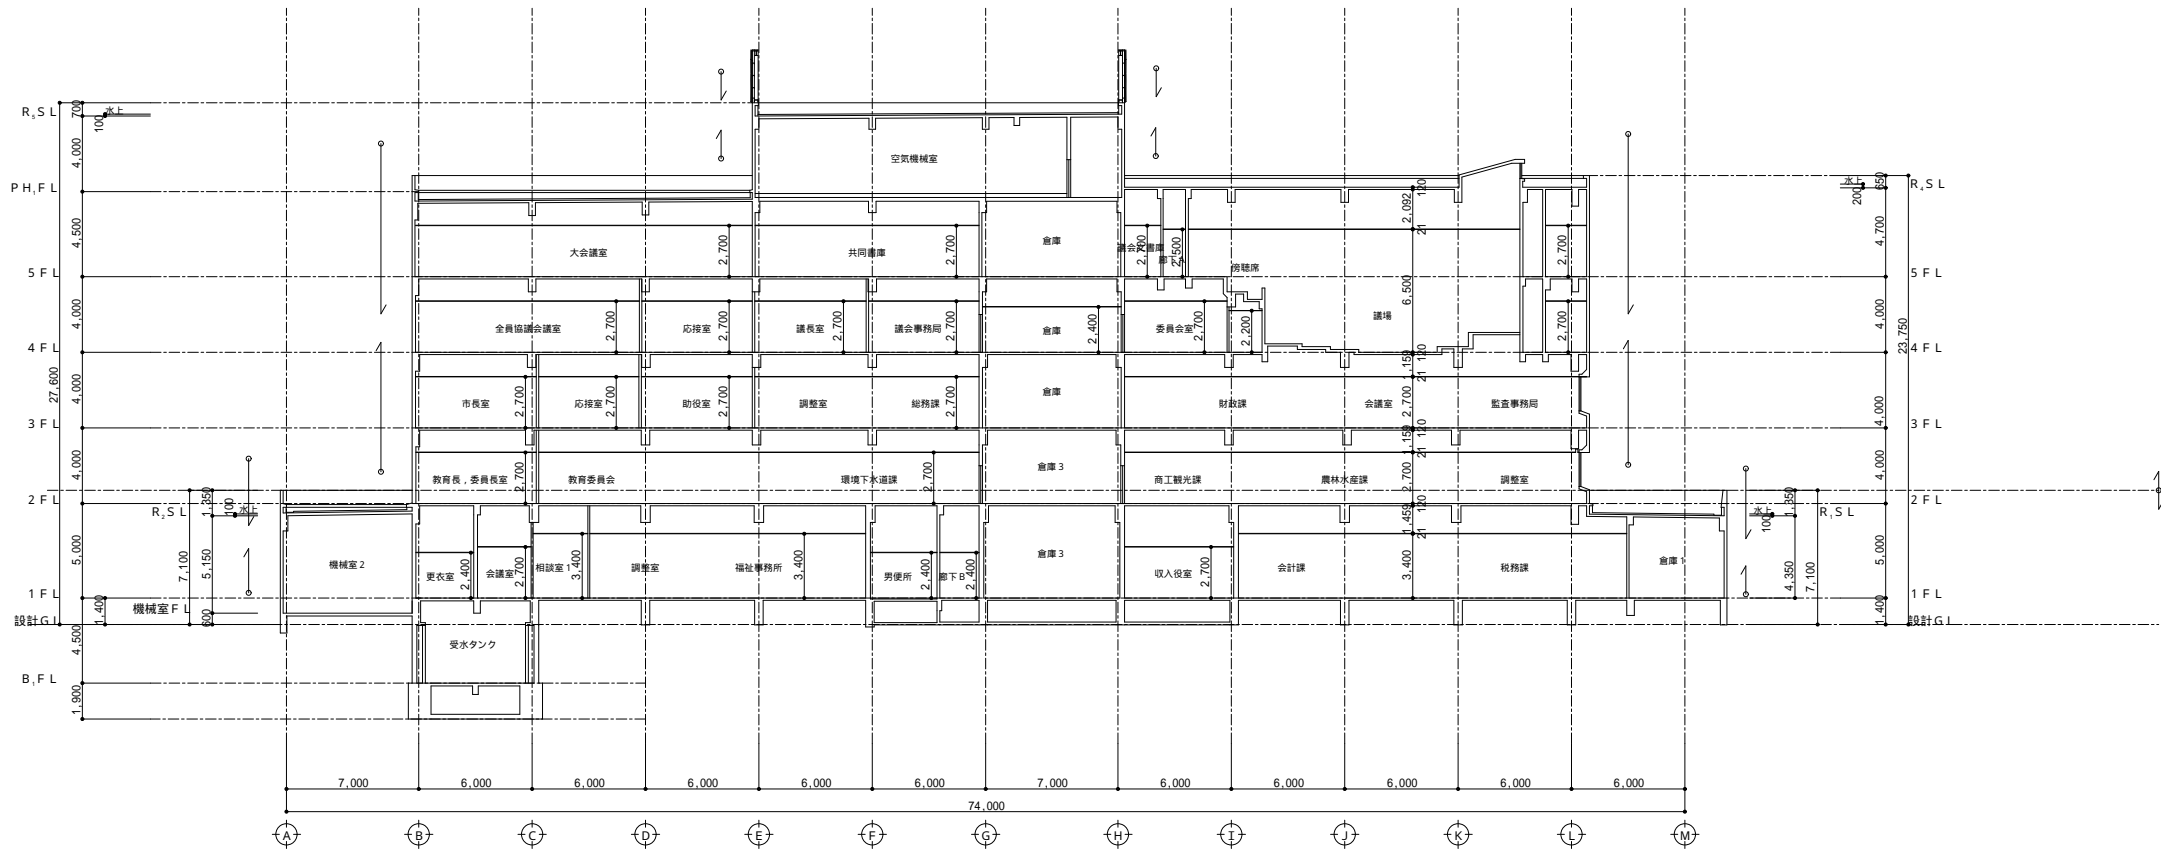


断面図 - 2

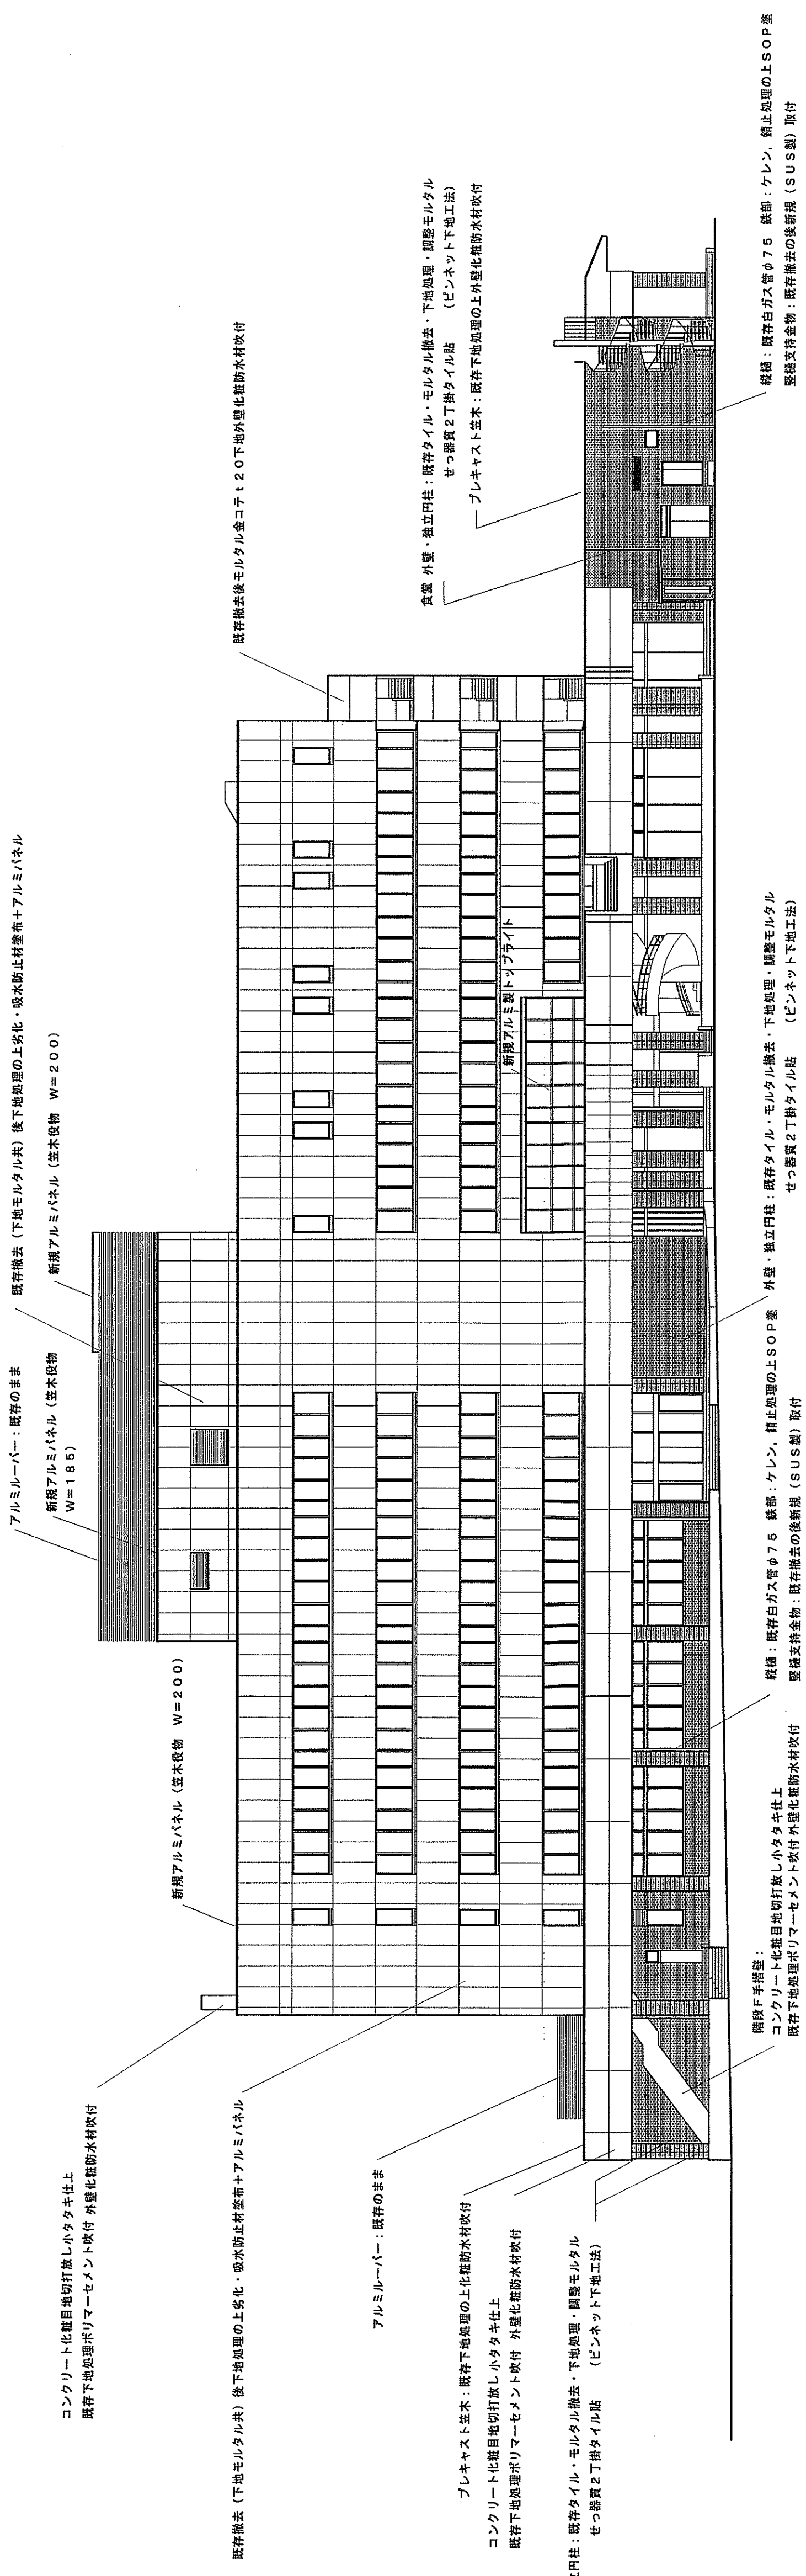


北立面図

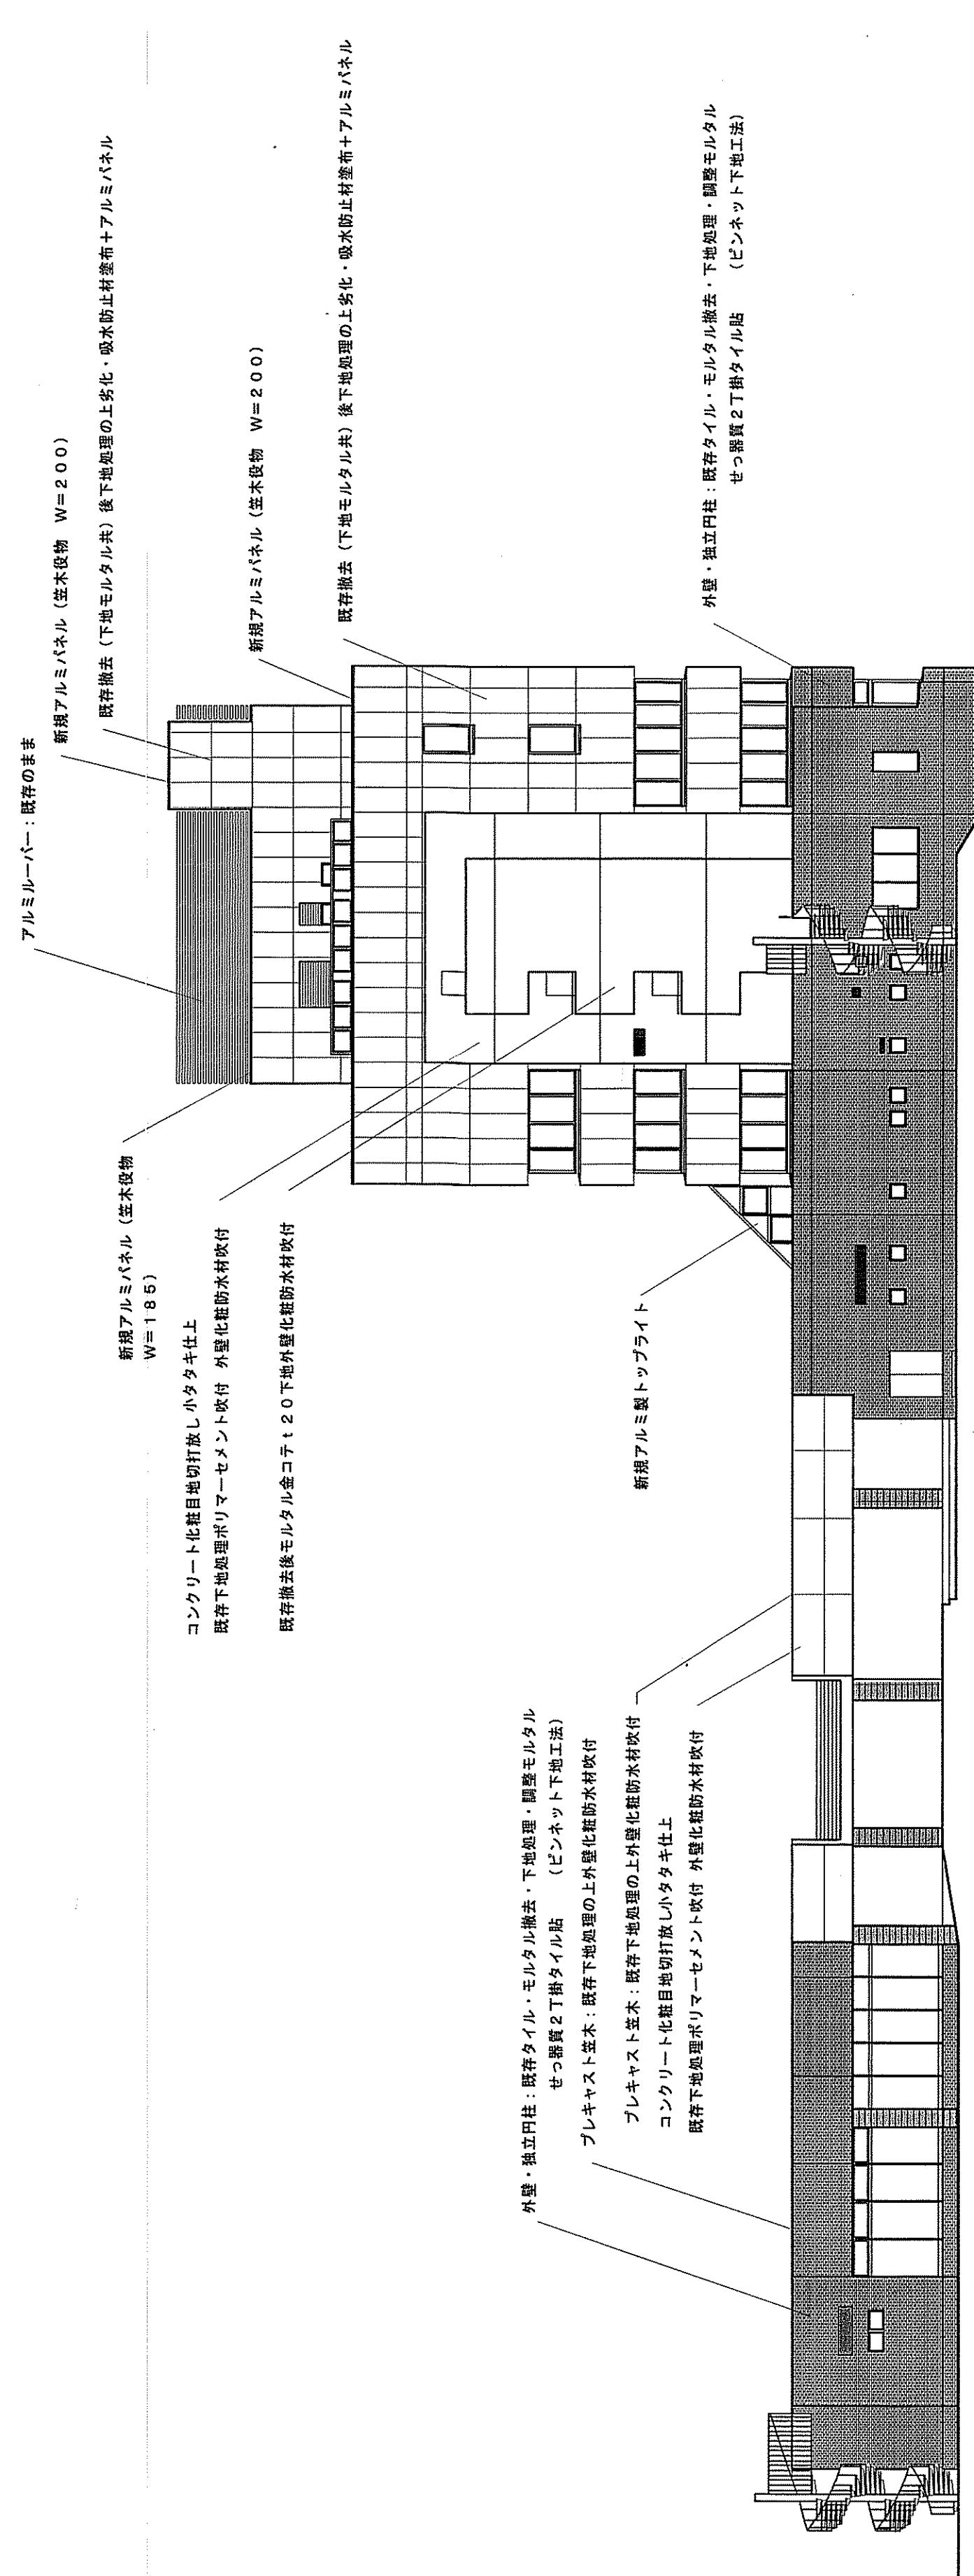

西立面図

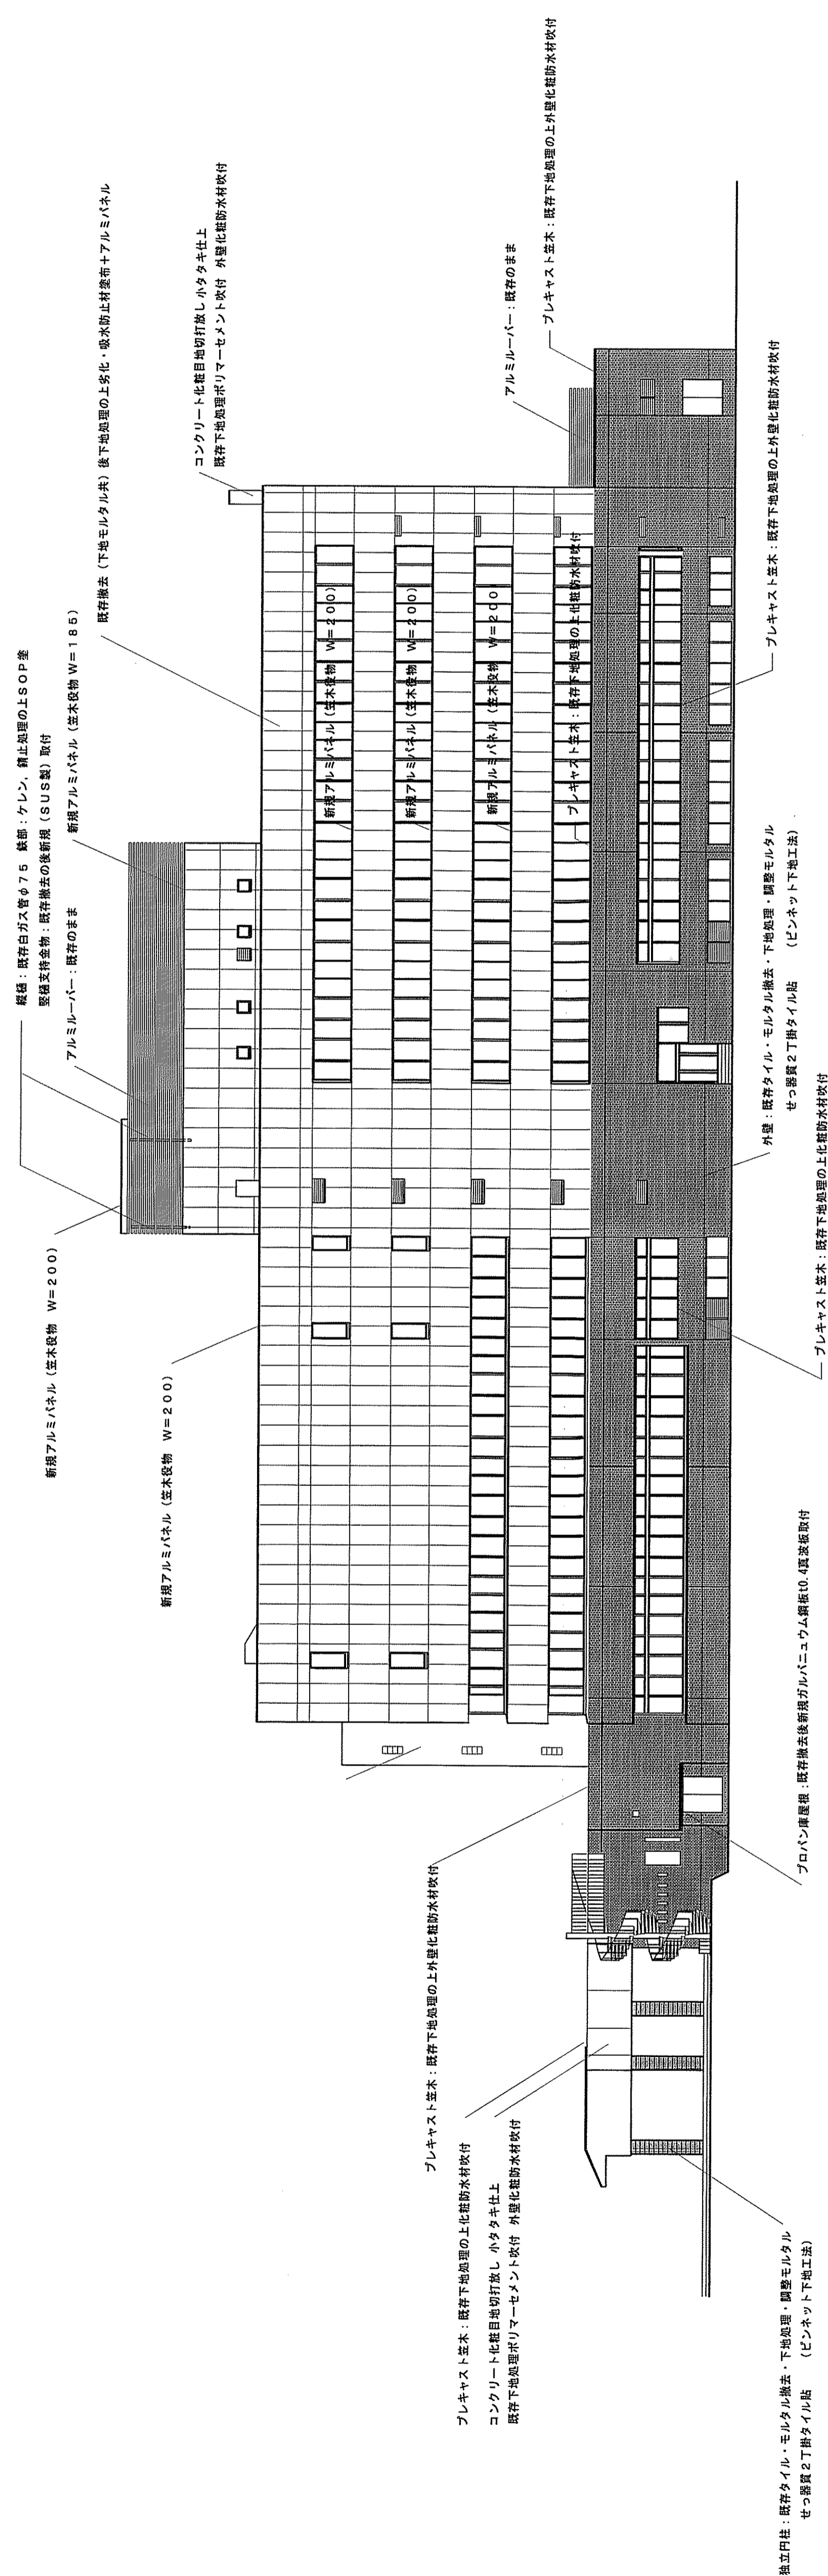

南立面図

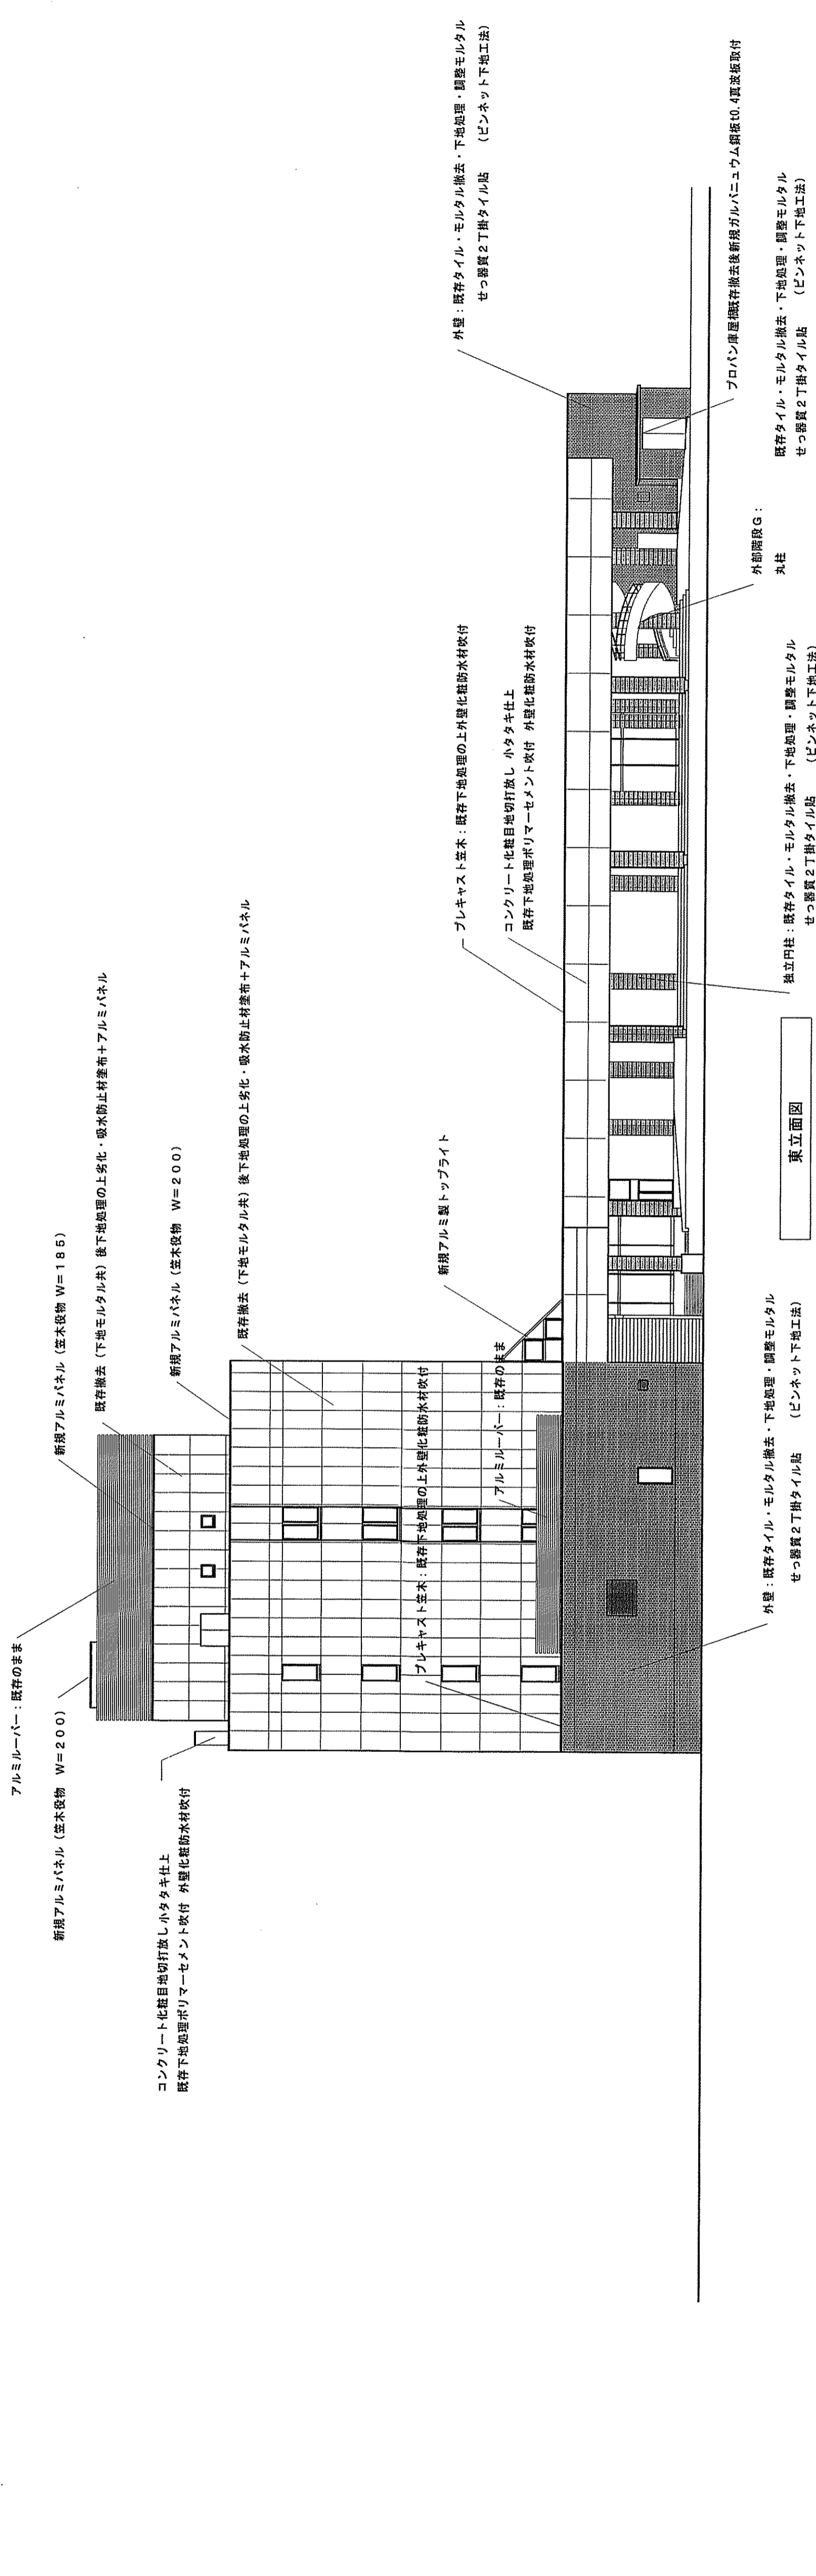

東立面図

