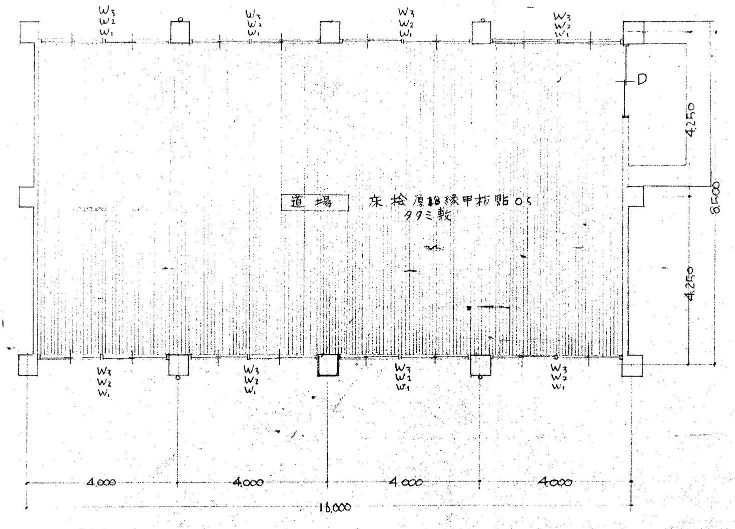
W3
W2
W1
D
道場
床 桧厚18縁甲板貼 OS
タタミ敷
4.250
4.250
8.500
4.000
4.000
4.000
4000
16.000

1階平面図

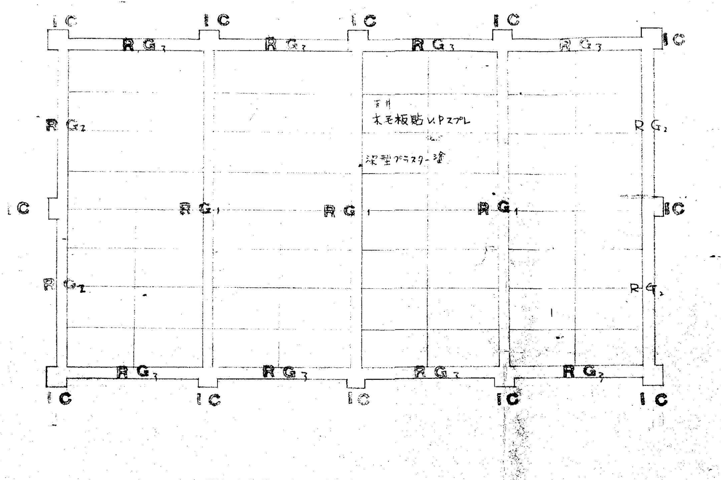
IC
RG1
RG2
RG3
天井
木毛板貼 VPスプレ
深型プラスター塗

天井伏図

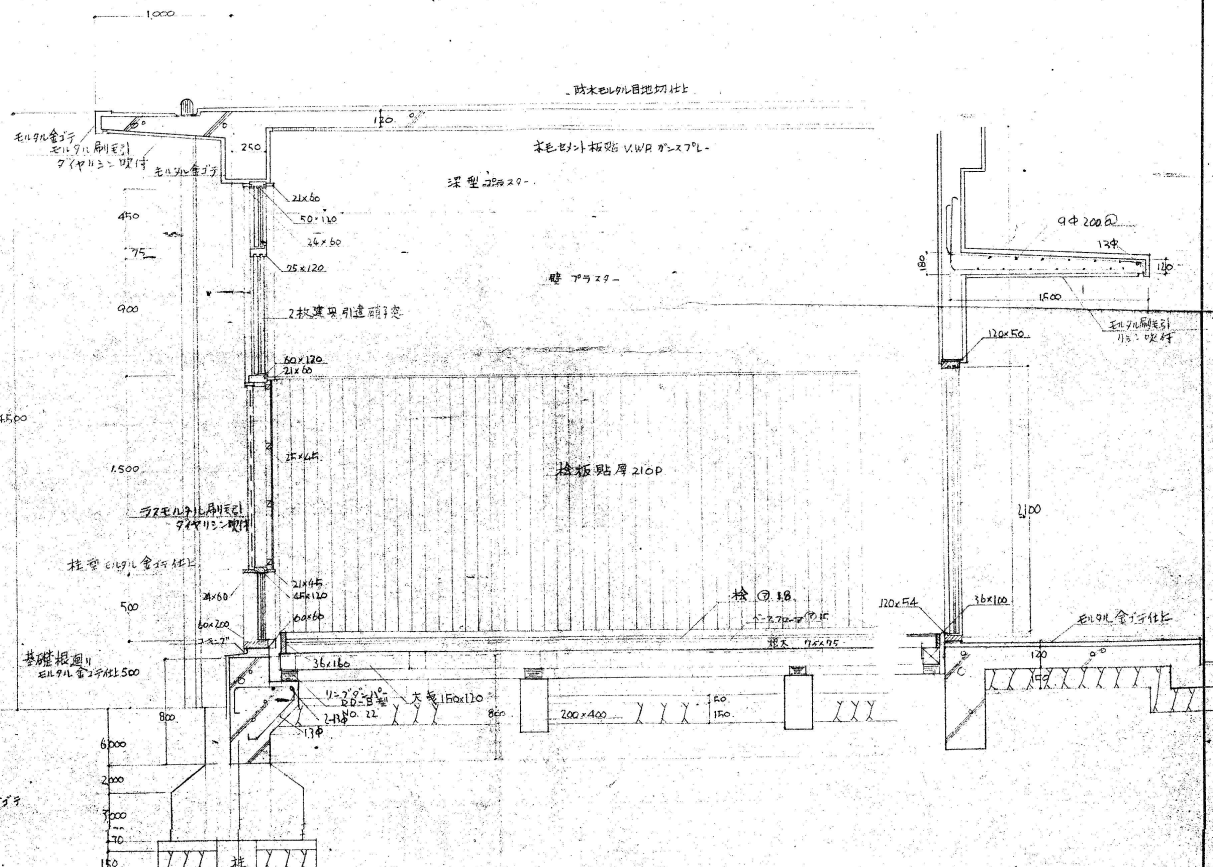
1.000
防水モルタル目地切仕上
モルタル金ゴテ
モルタル刷毛引
ダイヤリシン吹付
モルタル金ゴテ
250
120
木毛セメント板貼 V.W.P. ガンスプレー
深型プラスター
21×60
50×120
24×60
25×120
450
75
900
壁 プラスター
2枚建具引違硝子窓
60×120
21×60
4.500
25×45
1.500
桧板貼厚21OP
ラスモルタル刷毛引
ダイヤリシン吹付
柱型 モルタル金ゴテ仕上
21×45
45×120
24×60
60×60
500
60×200
コーキング
桧 ⑦18
ベースフローリング
根太
基礎根廻り
モルタル金ゴテ仕上500
36×160
リングダンパー
RD-B型
NO.22
2-13φ
大引150×120
13φ
800
200×400
50
150
600
200
300
70
150
柱
杭
1000
モルタル金ゴテ
9φ-200@
13φ
1500
120×50
モルタル金ゴテ仕上
36×160
120×54
120
1200

㊟ 室内木部はすべてOP塗
床組クレオソート塗
外部の木部 鉄部OP塗

矩計図

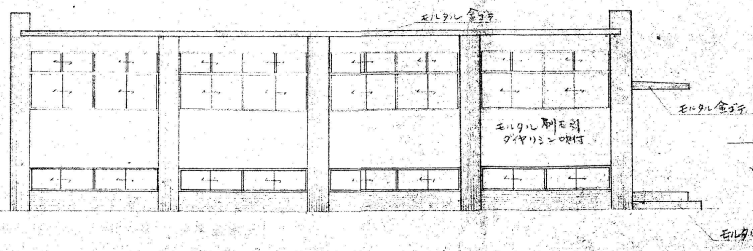
モルタル金ゴテ
モルタル刷毛引
ダイヤリシン吹付
モルタル金ゴテ

側面姿図

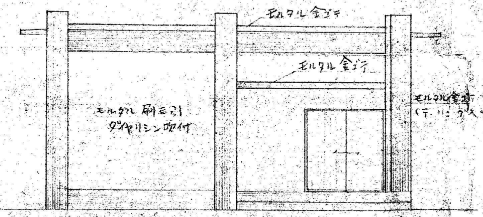
モルタル金ゴテ
モルタル刷毛引
ダイヤリシン吹付
モルタル金ゴテ
モルタル金ゴテ

正面姿図

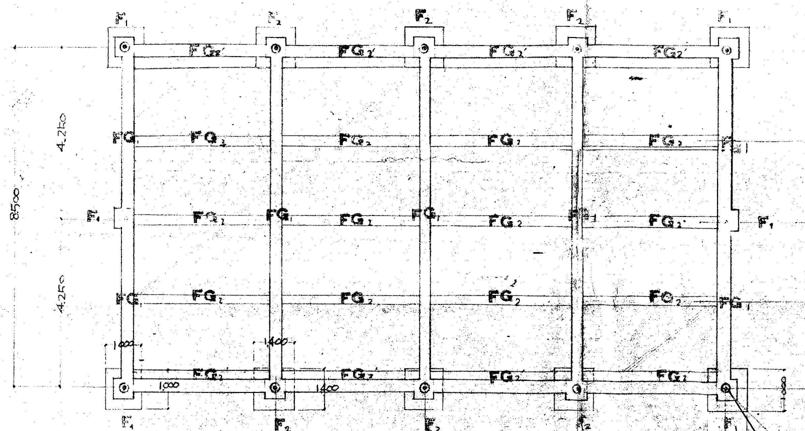
F1
F2
FG1
FG2
FG3
FG2'
FG3'
4.250
4.250
8500
2.250
2.000
2.000
2.250
1.000
1.000
4.000
4.000
4.000
4.000

コンクリート杭300φ l=13.000

変更コンクリート杭300φ L=16m000 10本

当初 300φ L=13m000 10本を 300φ L=16m000 10本に変更する。

基礎伏図

D	型式	引違フラッシュ戸			内法	2000 × 2.100		
数量	1ヶ所		材質	杉1ト			見込	36
竪框	90	上框	105	下框	120	中桟	90	組子
ガラス			仕上	OP				
金物	甲丸レール90 シリンダー錠 締36 戸車40 引手							

W1	型式	引違(上下面板嵌) ベニヤフラッシュ			内法	500 × 3.500		
数量	8ヶ所		材質	杉1ト 耐水ベニヤ			見込	33
竪框	45	上框	45	下框	45	中桟		組子
ガラス			仕上	OP				
金物	戸車30 甲丸レール75 引手 捻締							

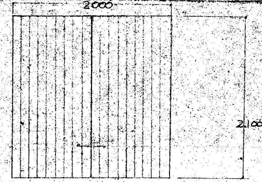

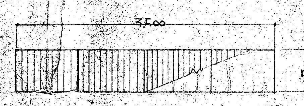

W2	型式	引違硝子窓			内法	900 × 3.500		
数量	8ヶ所		材質	杉1ト			見込	33
竪框	45	上框	45	下框	60	中桟		組子
ガラス	3m/m		仕上	OP				
金物	戸車30 甲丸レール75 引手 捻締							

W33	型式	引違窓			内法	450 × 3.500		
数量	8ヶ所		材質	杉1ト			見込	33
竪框	45	上框	45	下框	45	中桟		組子
ガラス	2m/m		仕上	OP				
金物	戸車30 甲丸レール75 捻締							

建具金物 最鈑製トスル
建具寸法ハ現場実測ノコト

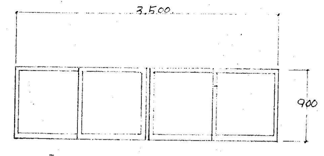

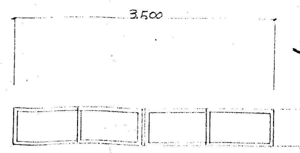

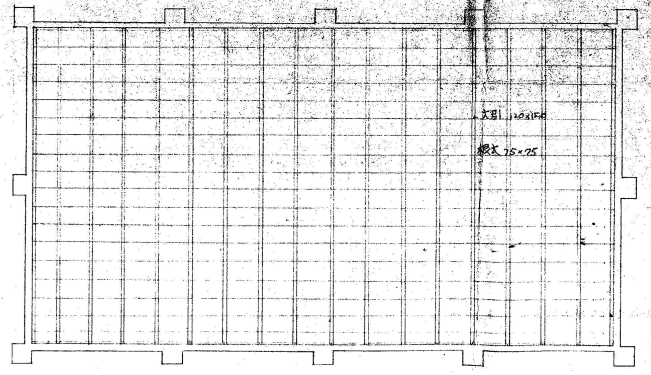
大引 150×150
根太 75×75

床伏図

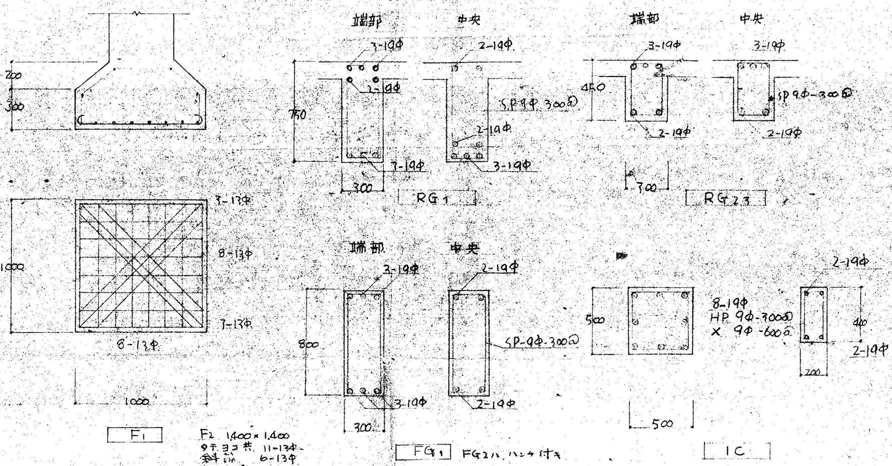
200
300
750
1.000
1.000
7-13φ
8-13φ
8-13φ
7-13φ
F1
F2 1400×1400
タテヨコ共 11-13φ
斜筋 8-13φ
端部
中央
3-19φ
2-19φ
SP 9φ-300@
3-19φ
2-19φ
SP 9φ-300@
300
RG1
RG23
800
SP 9φ-300@
FG1
FG2ハ ハンチ付キ
500
8-19φ
HP 9φ-300@
× 9φ-600@
IC
200
2-19φ

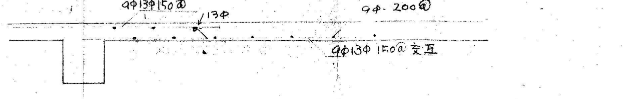
支互
9φ13φ150@
13φ
9φ-200@
9φ13φ 150@ 交互

[庇] 主筋 9φ-150@
配筋 9φ-300@

壁 厚 120
配筋 タテヨコ共 9φ-200@

設計変更年月日	工事名		縮尺 (A1) 1/100.50.30 (A3) 1/200.100.60		図番号 K
1回 年 月 日					
2回 年 月 日					
3回 年 月 日	図面名		設計 年 月 日	1級建築士登録 第 号	21