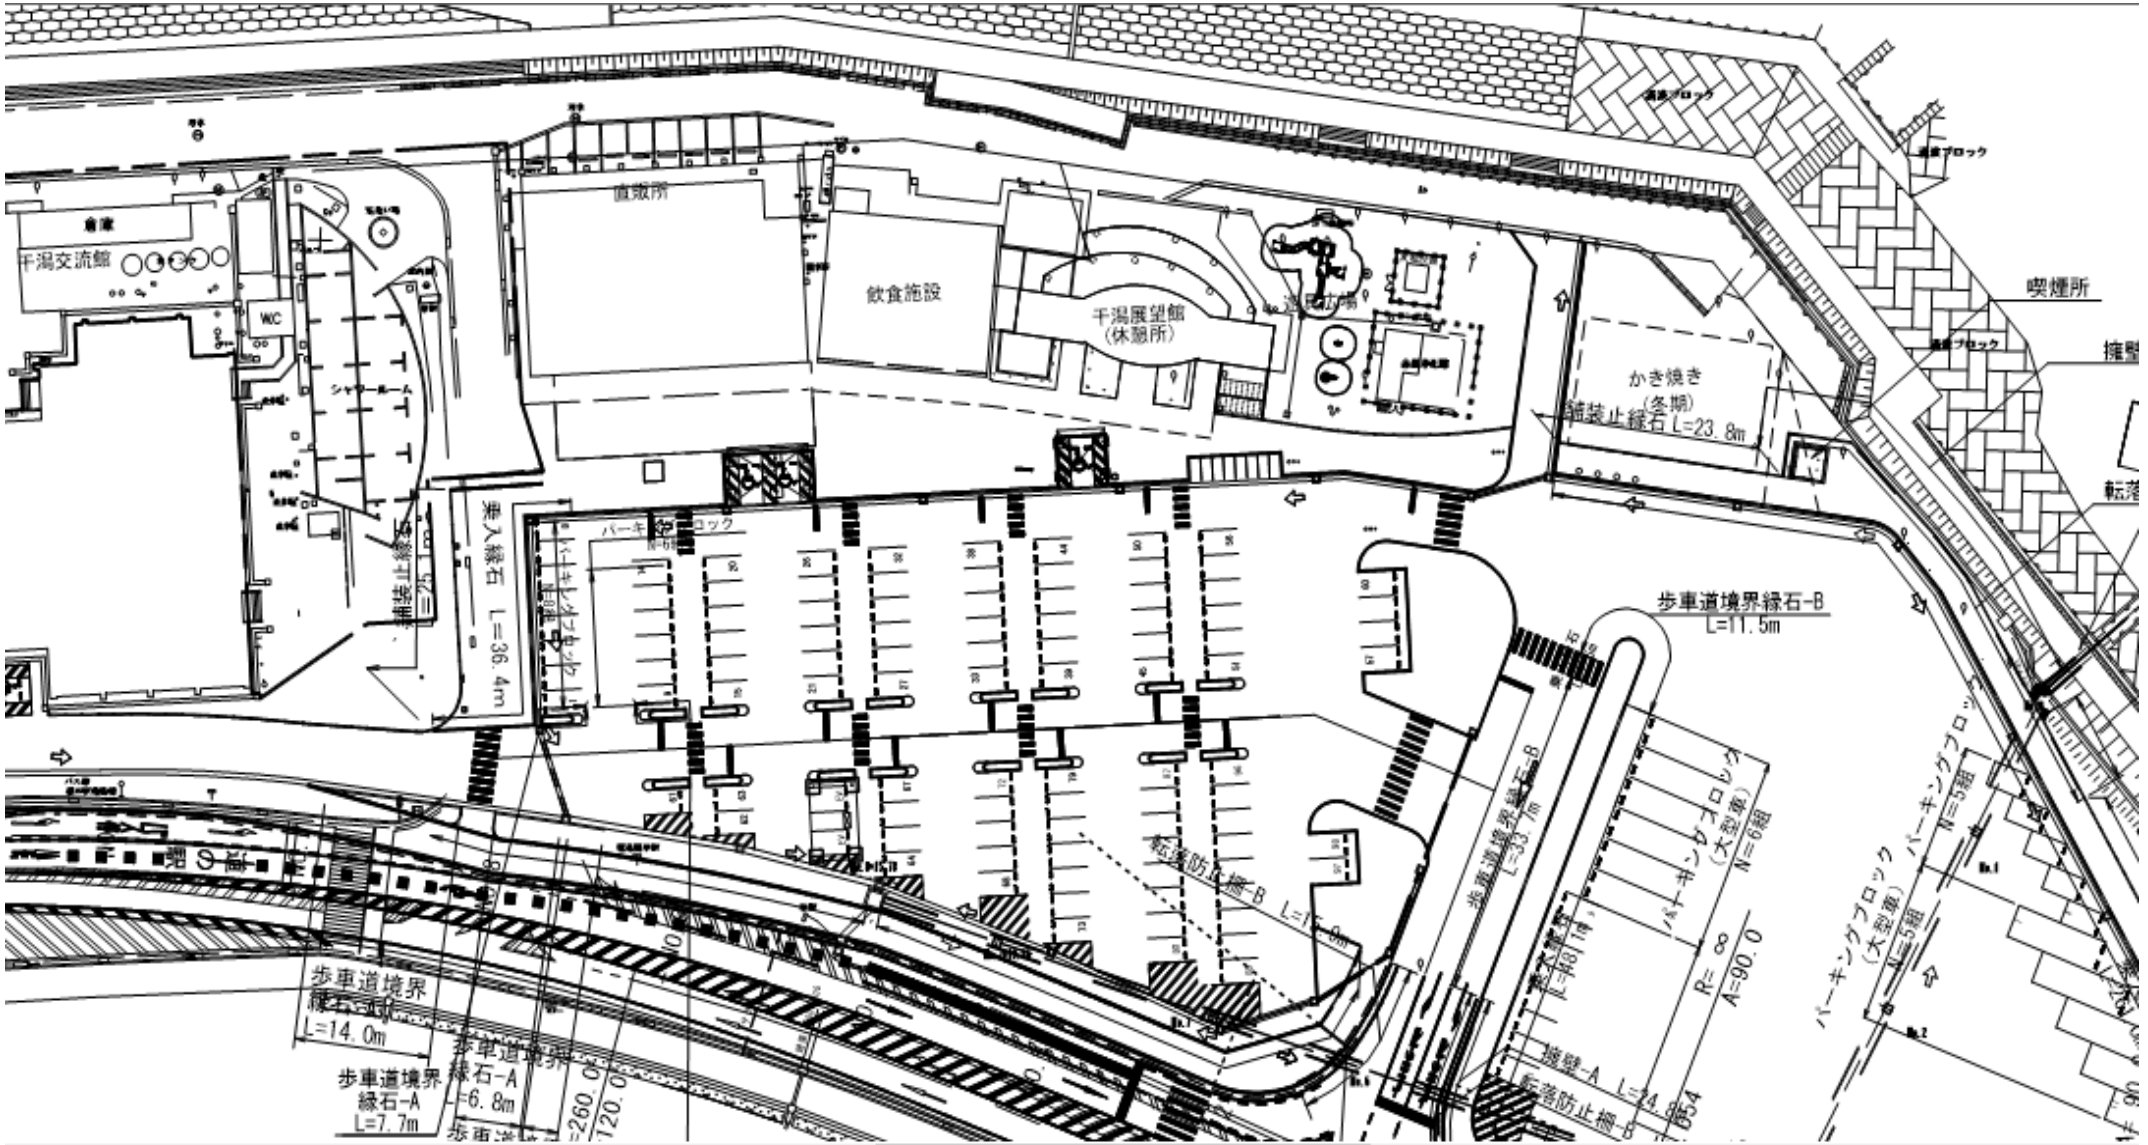【道の駅鹿島エリア　平面図　抜粋】