


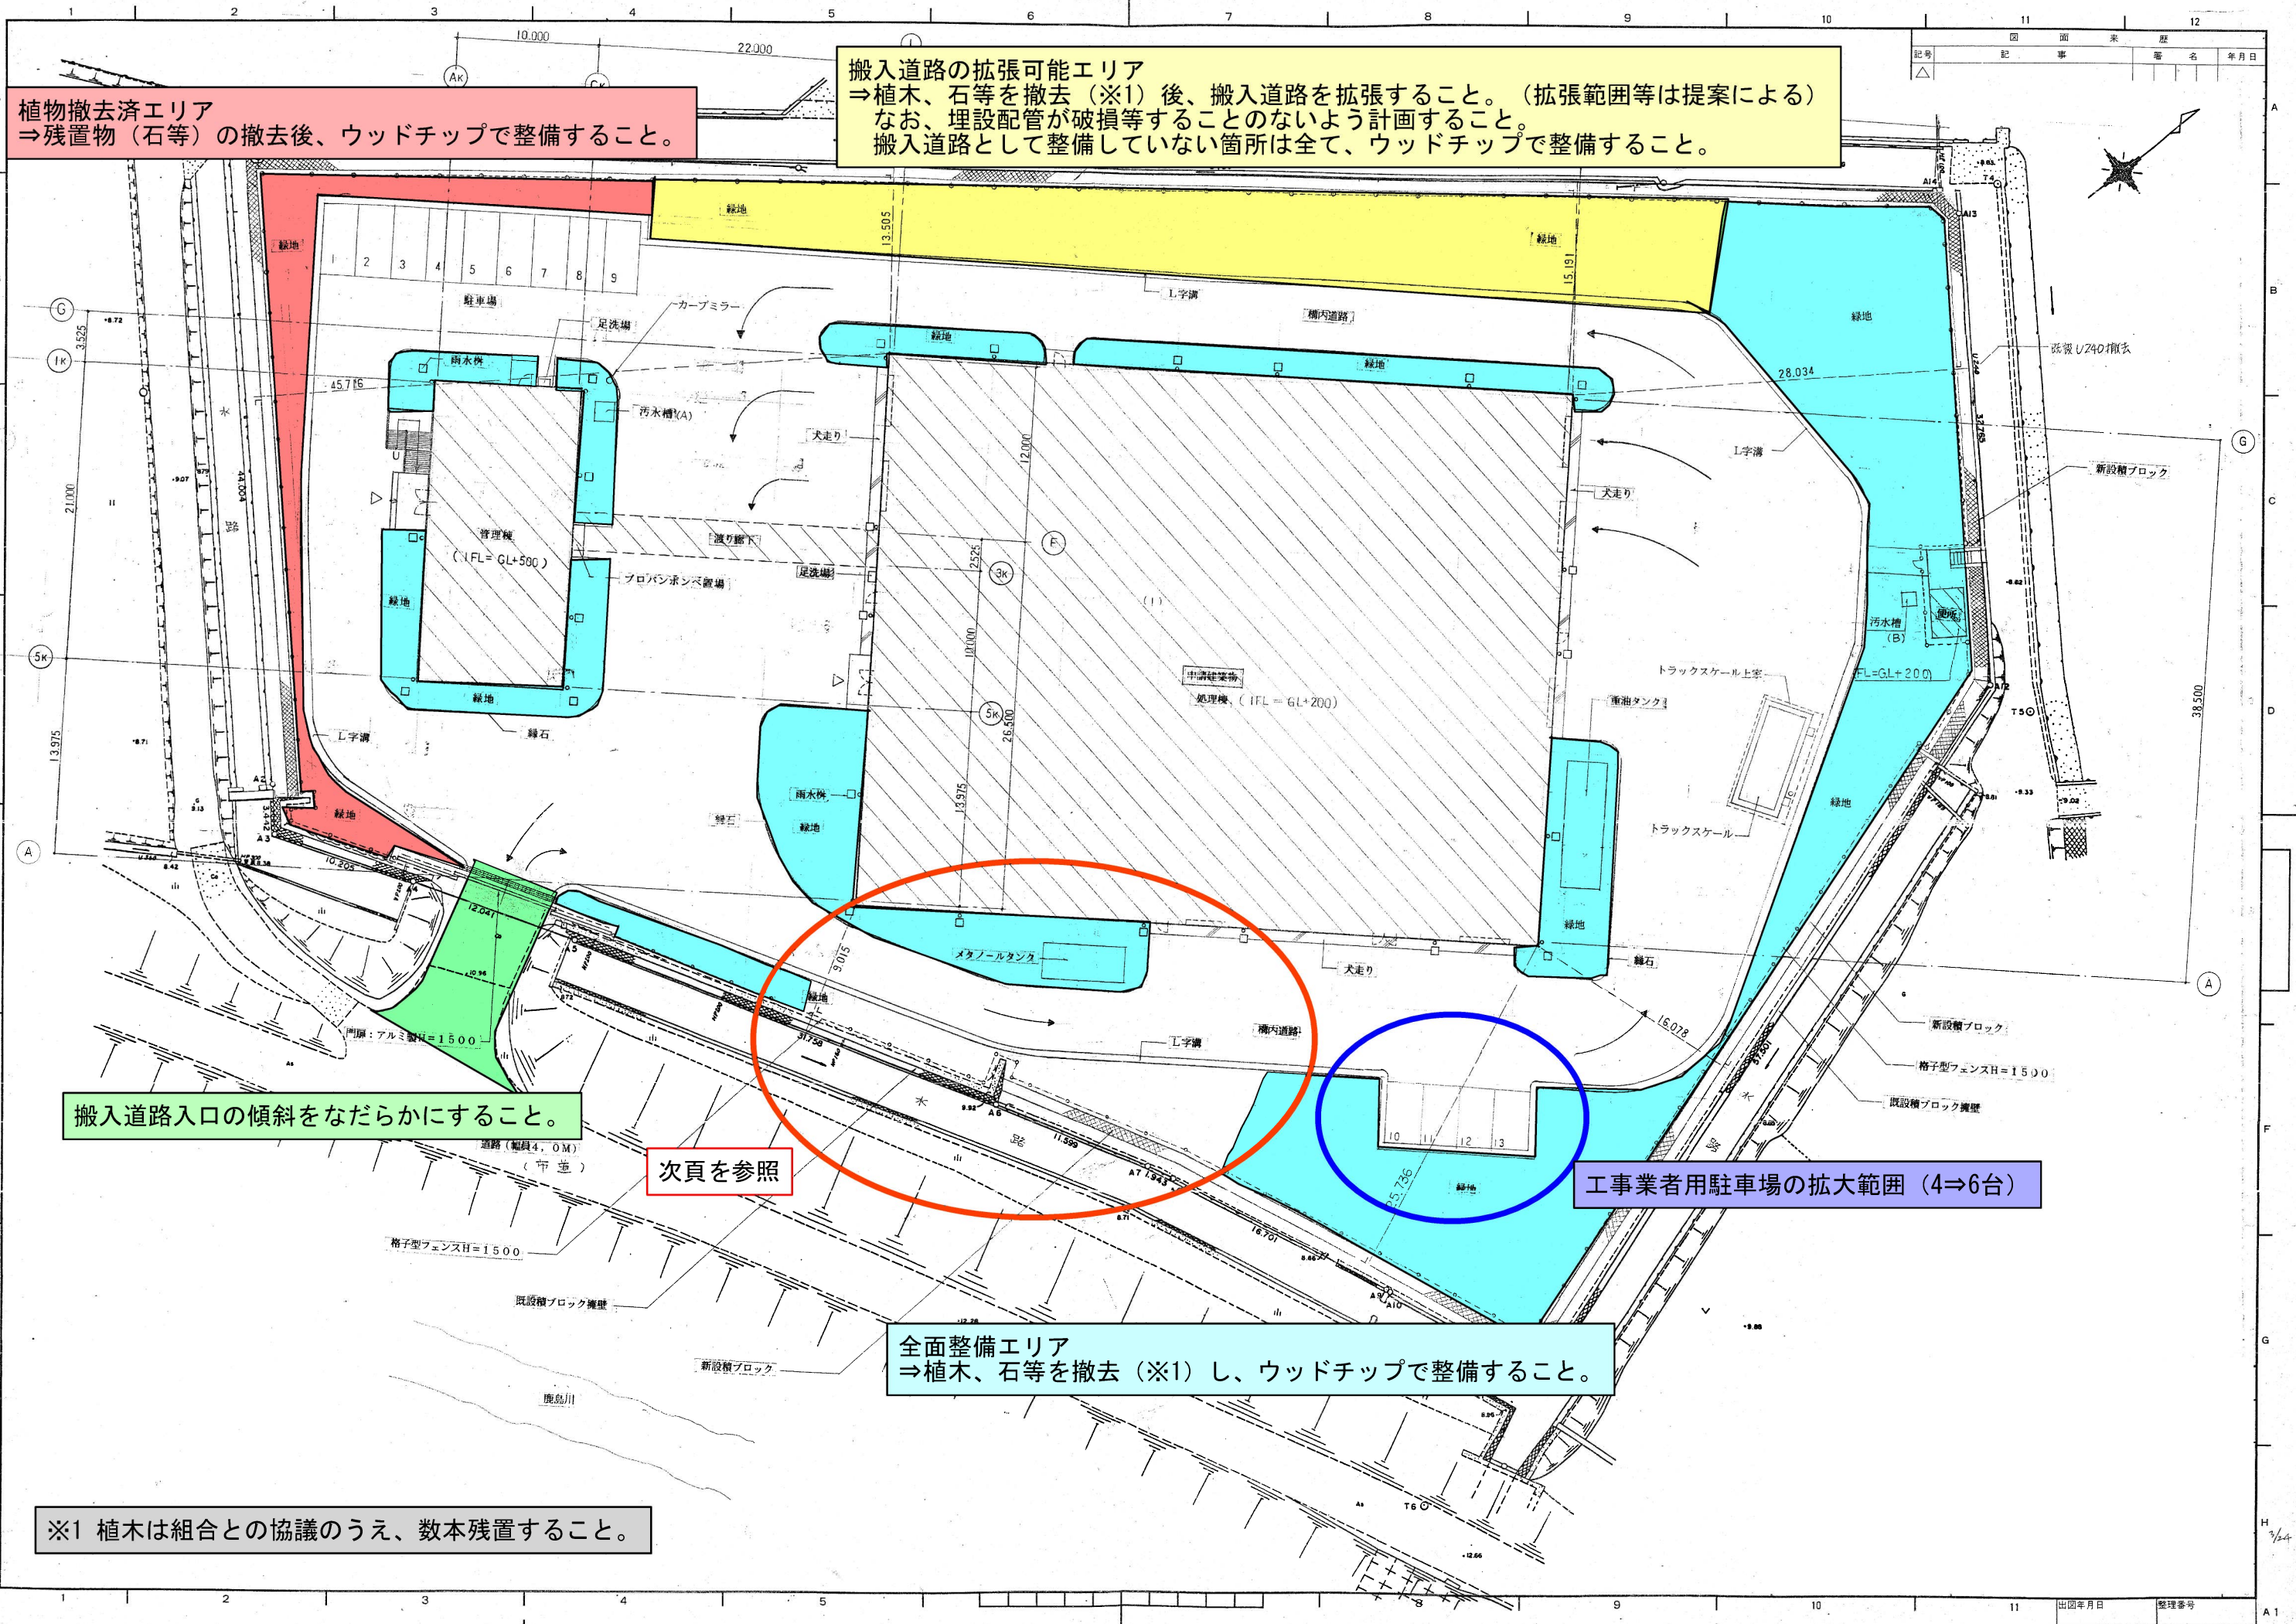

段差解消工事

