


県営土地改良事業（農業水路等長寿命化・防災減災事業（基幹水利施設ストックマネジメント事業））七浦干拓地区 平面図

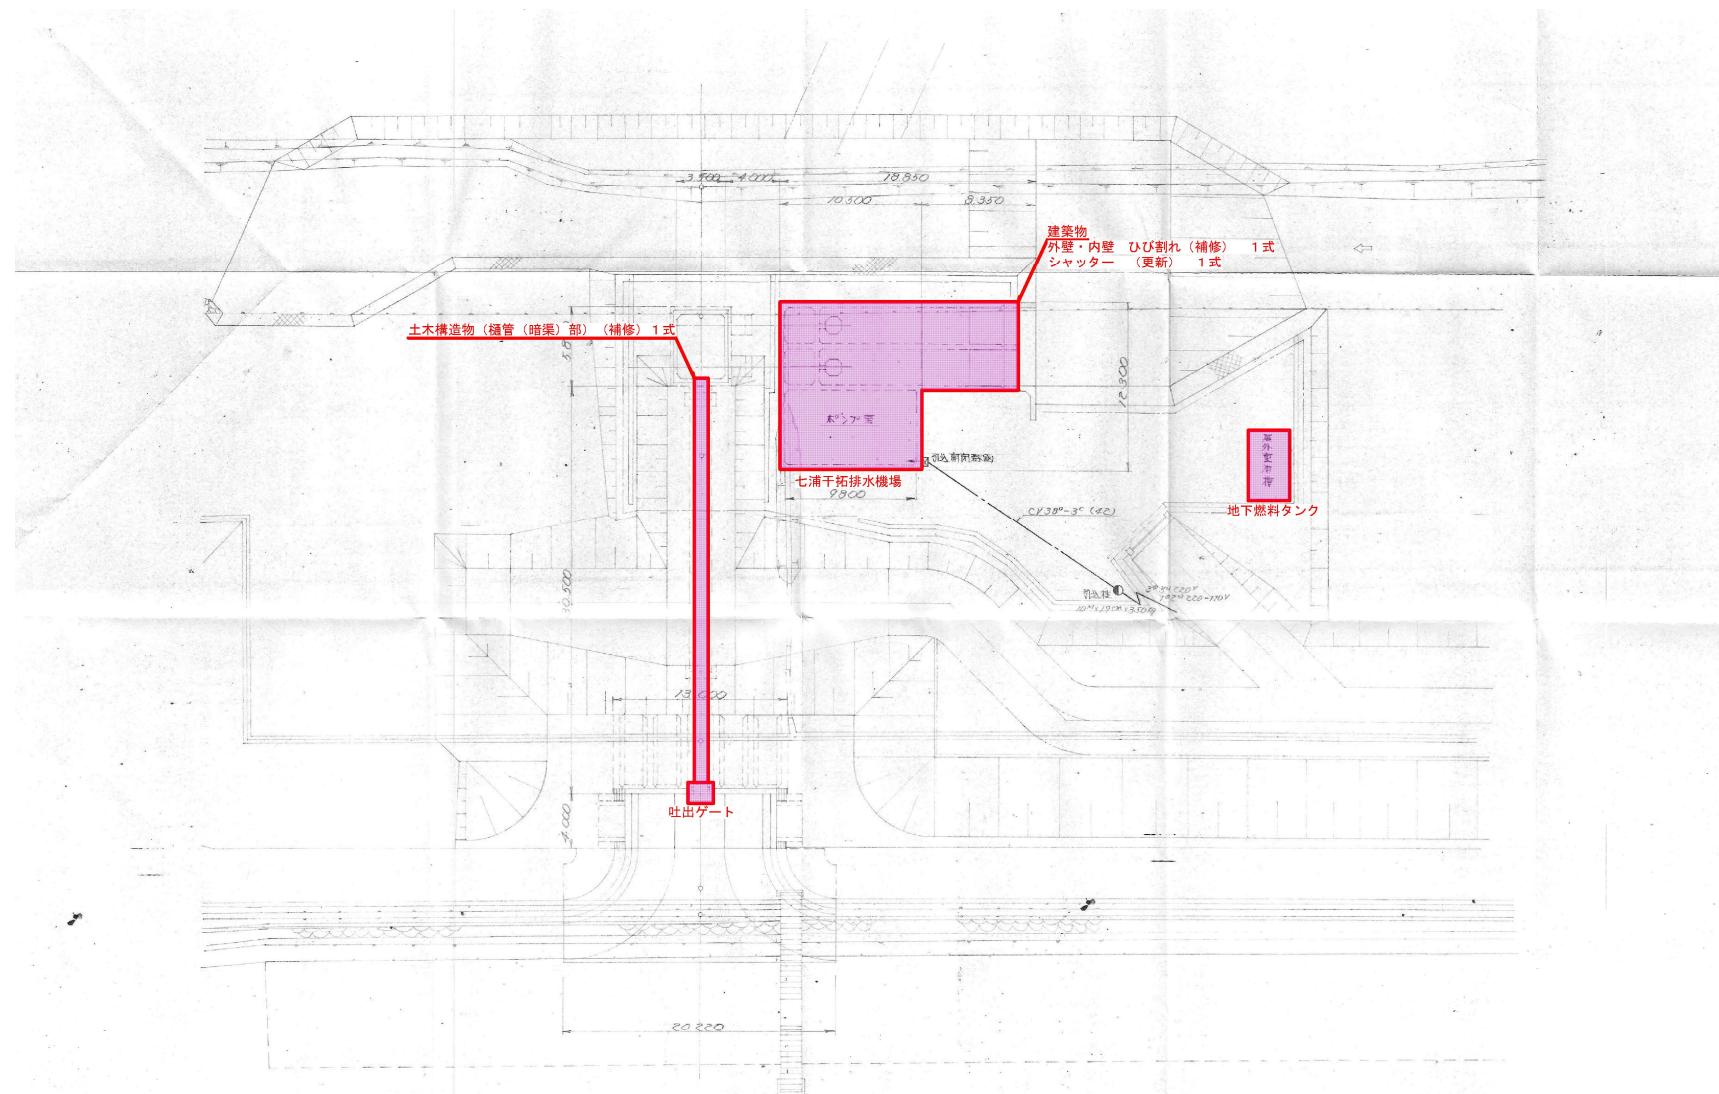

基幹水利施設ストックマネジメント事業
(農業水路等長寿命化・防災減災事業) 七浦干拓地区

図面の名称 図面番号

平面図 S=1:200


測量 令和 年 月 日終了

設計

製原図

図複写


備考

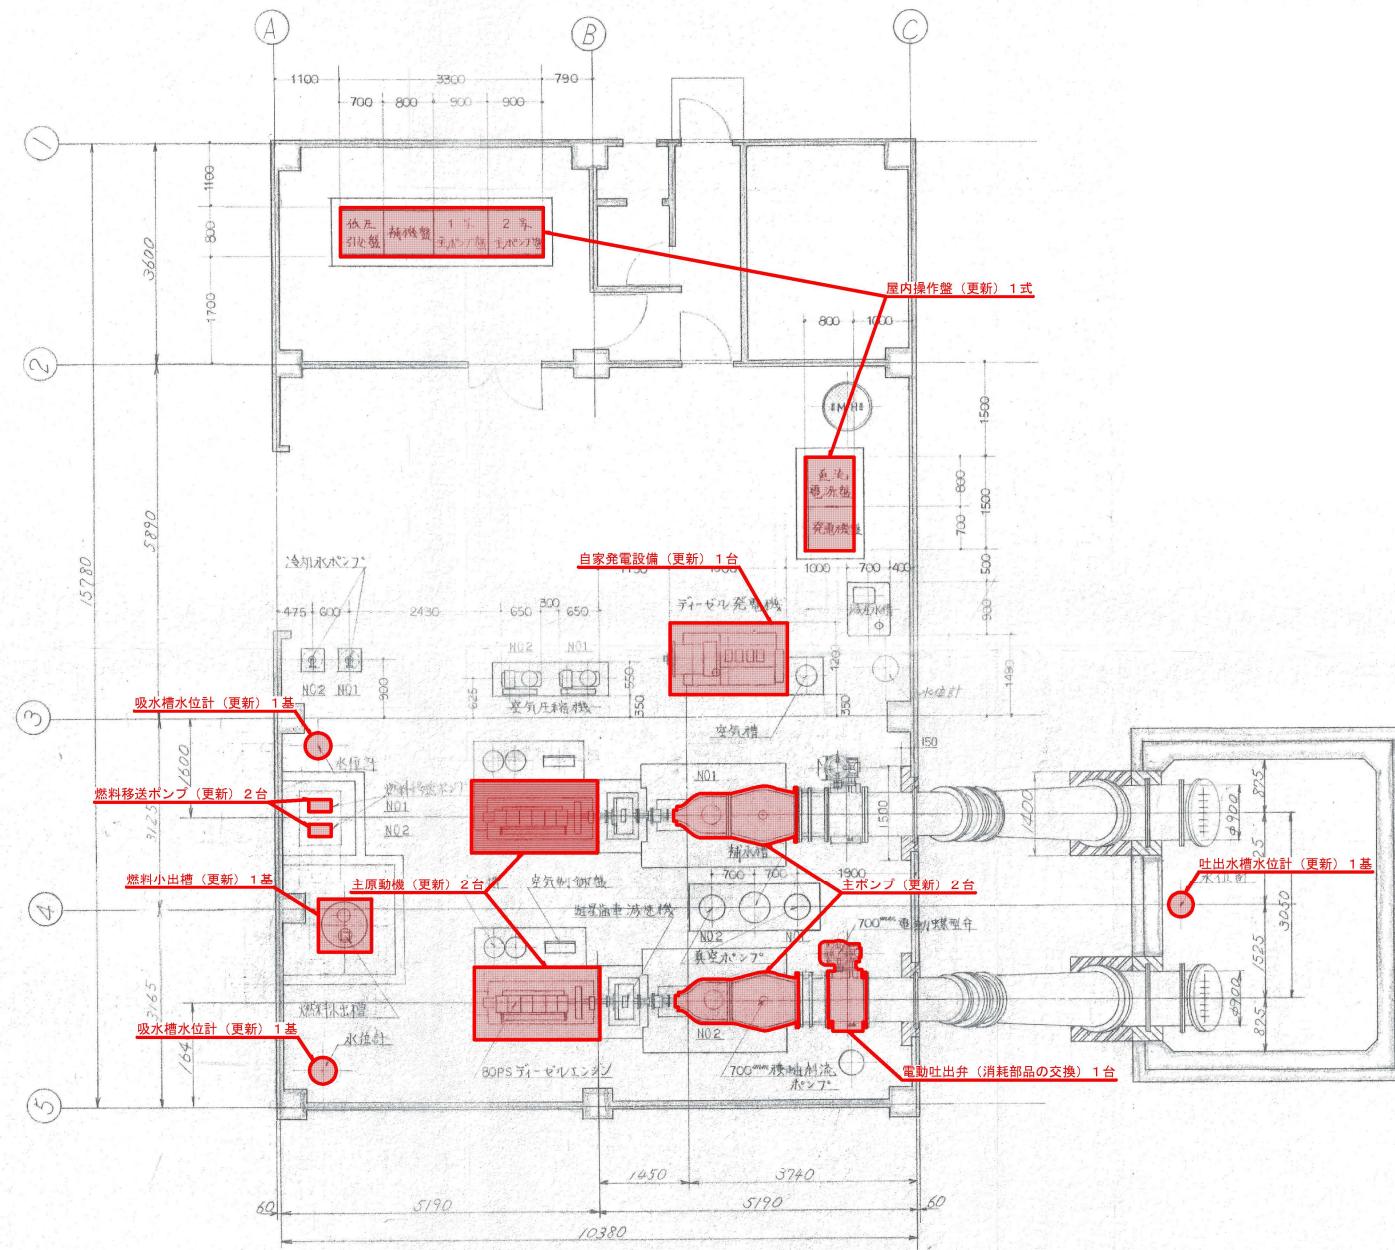

据付平面图


農林水利施設ストップマイシメント事業 (農業水路整備共済化・防災減災事業)七浦干拓地	
図面の名称	
ポンプ据付図(2-1)	
測量	
令和 年 月 日終了	
設計	
製図原図	
図面番号	
複写	

県営土地改良事業（農業水路等長寿命化・防災減災事業（基幹水利施設ストックマネジメント事業））七浦干拓地区 ポンプ据付図（2-2）

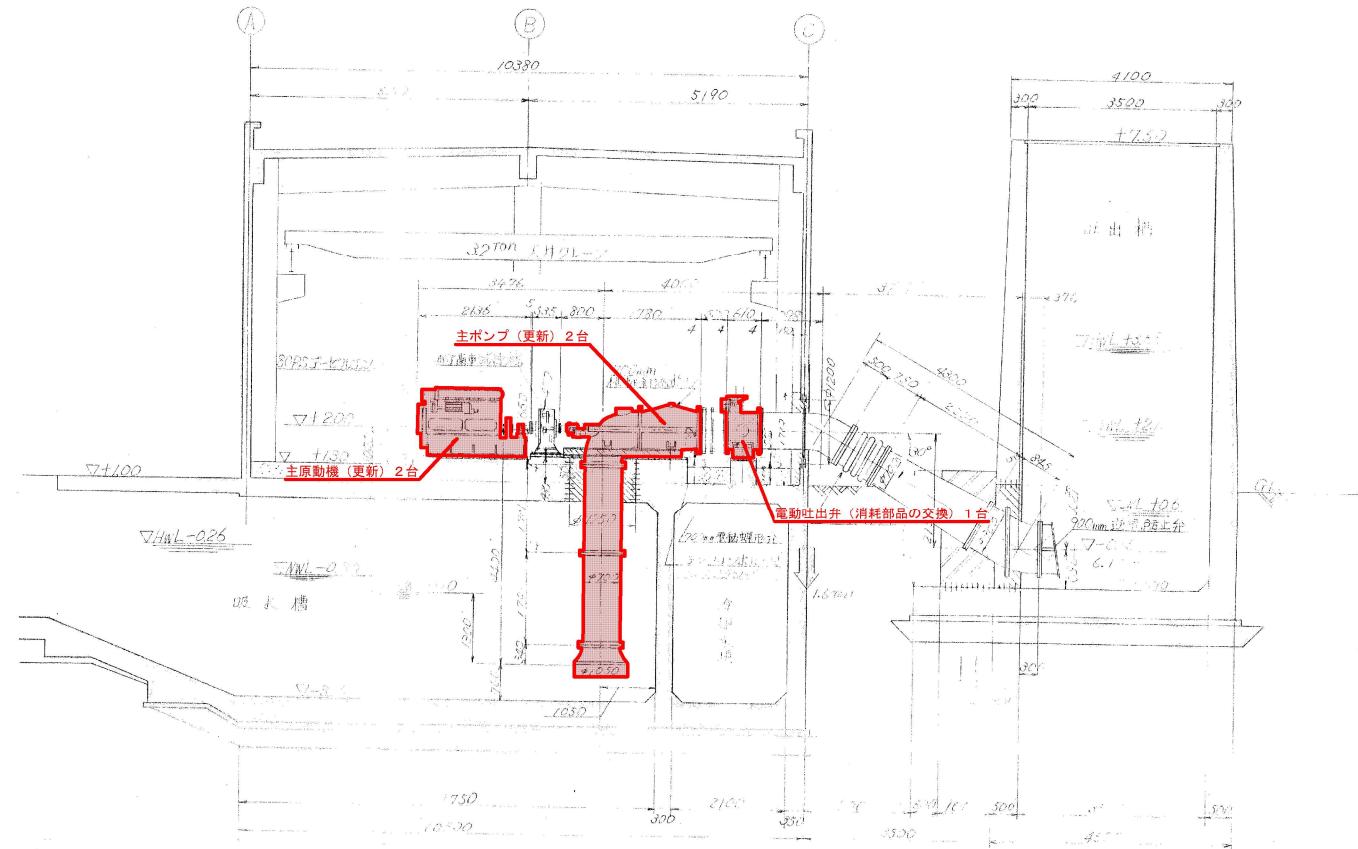


基幹水利施設ストックマネジメント事業 (農業水路等長寿化の 防災対策事業)		7蒲干拓子
図面の 名 称		図面番号
ポンプ据付図(2-2)		
測 量	令和 年 月 日 終了	
設 計		
製 原図		
図 複写		

県営土地改良事業（農業水路等長寿命化・防災減災事業（基幹水利施設ストックマネジメント事業））七浦干拓地区 除塵機一般図

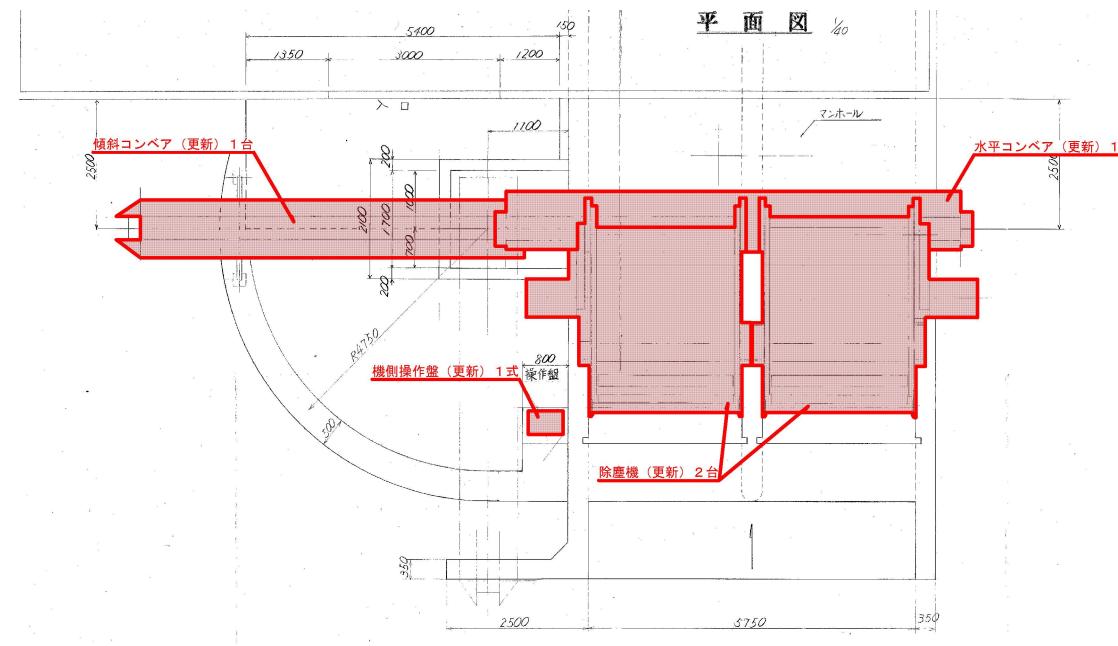

正面圖

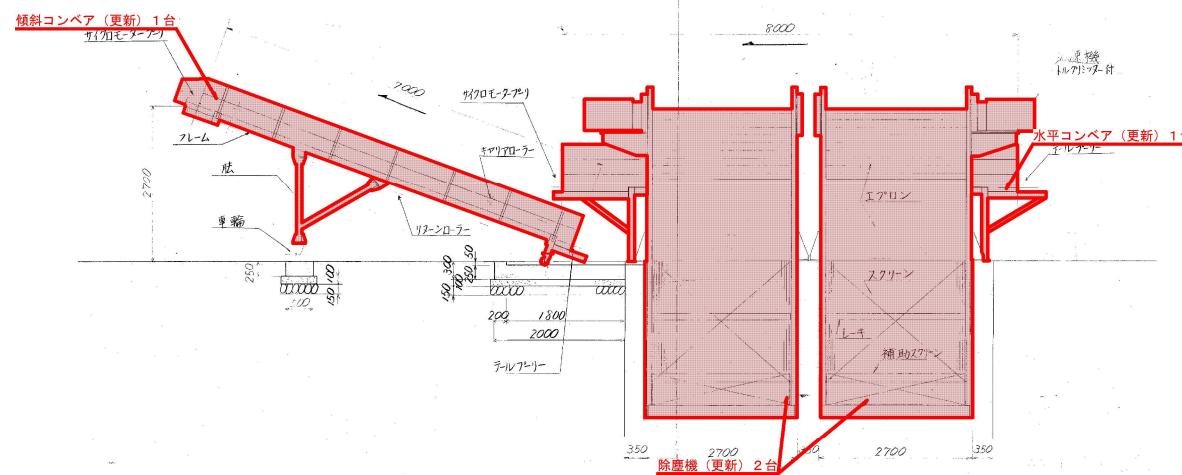

基幹水利施設ストップマネジメント事業 (農業水路等長寿命化・防災減災事業) 七浦干拓地	
図面の名称	図面番号
除塵機一般図	
測量	令和年月日終了
設計	
製原図	
図複写	